
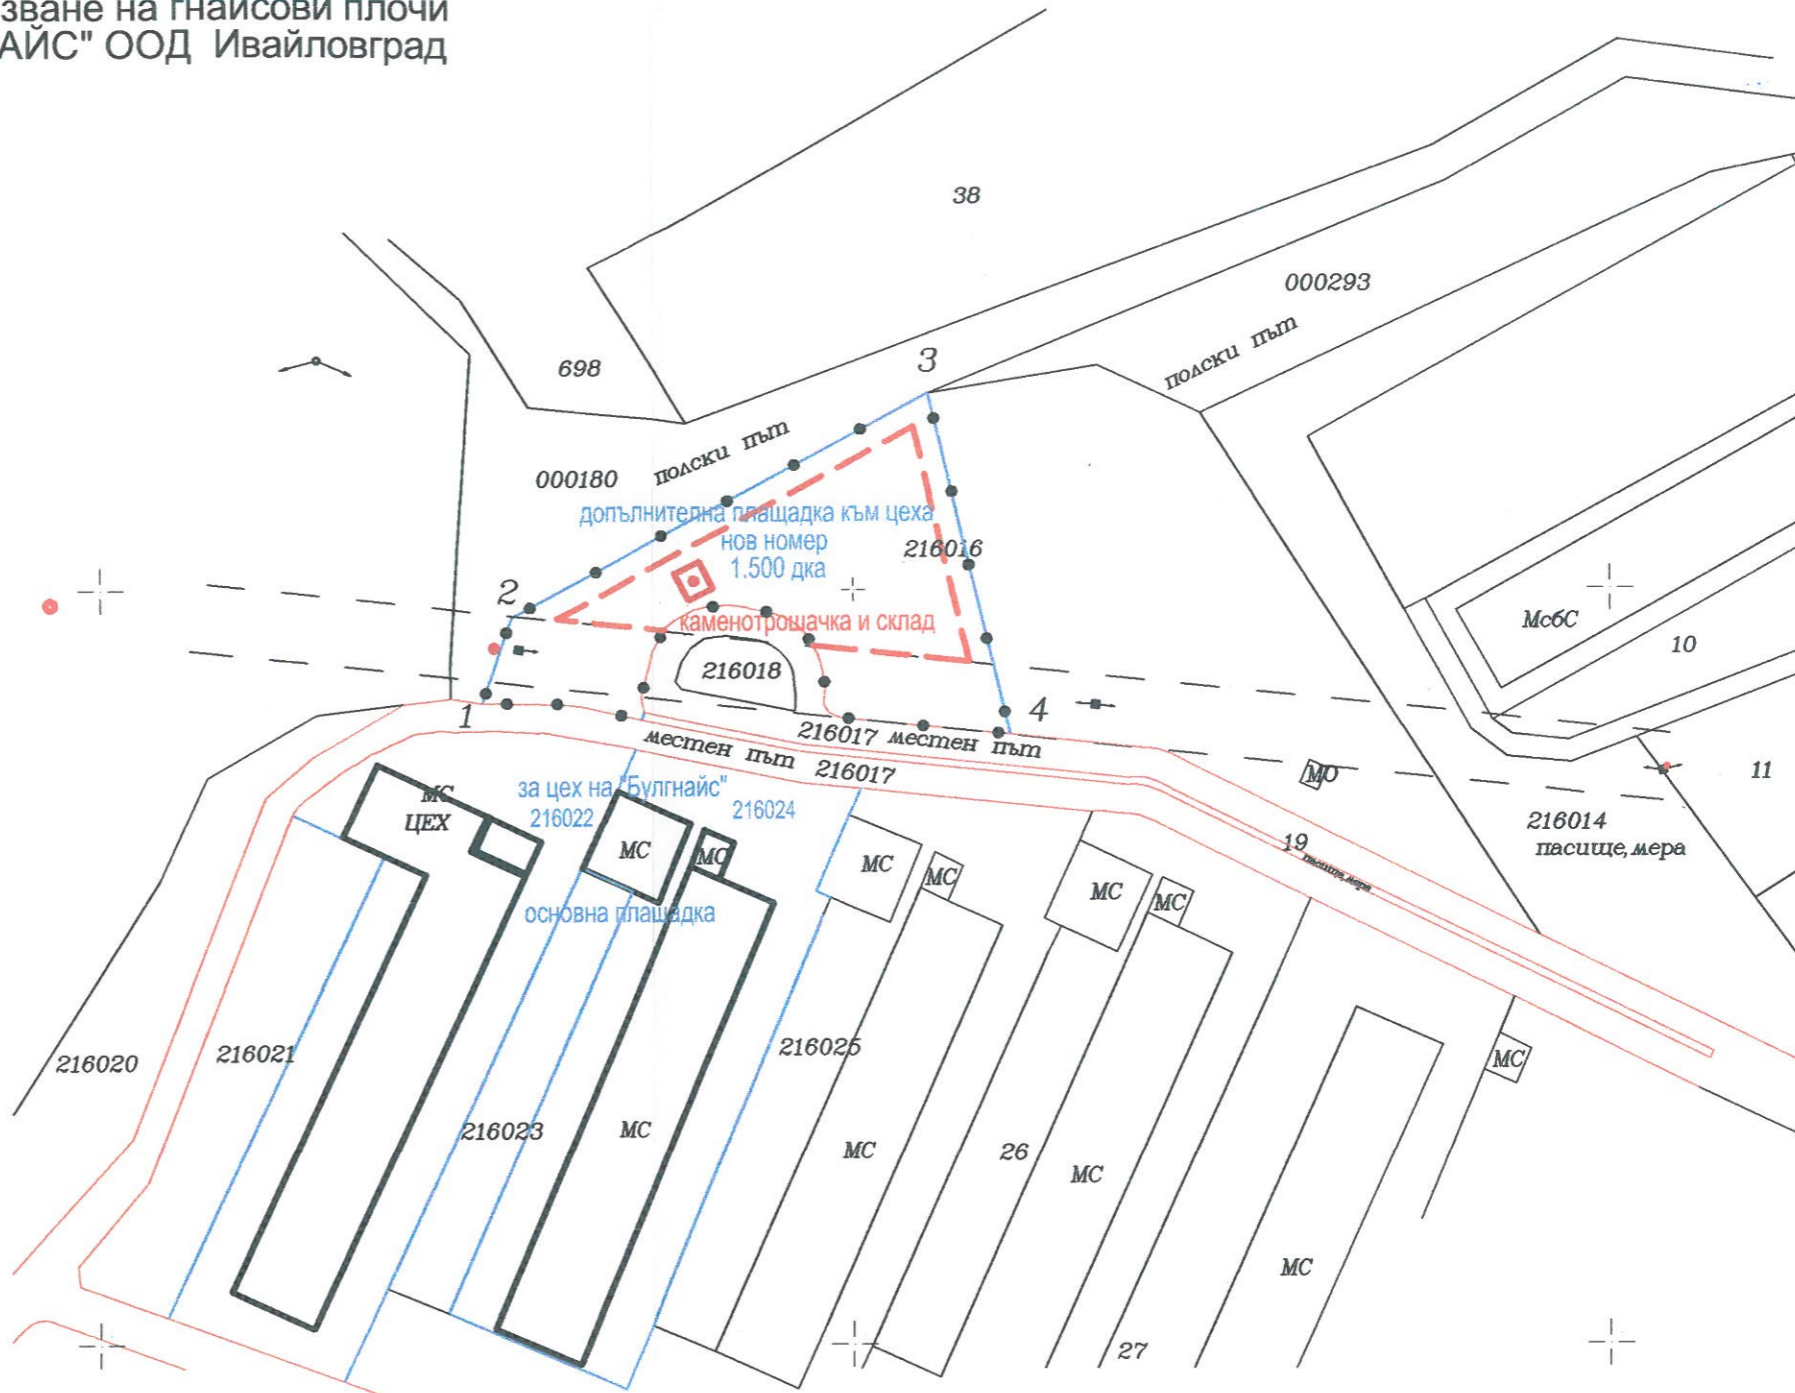


за обект: ДОПЪЛНИТЕЛНА ПЛОЩАДКА към
Цех за обрязване на гнайсови плочи
на "БУЛГНАЙС" ООД Ивайловград

—●— Граница на промяна на предназначение
— граница на застрояване

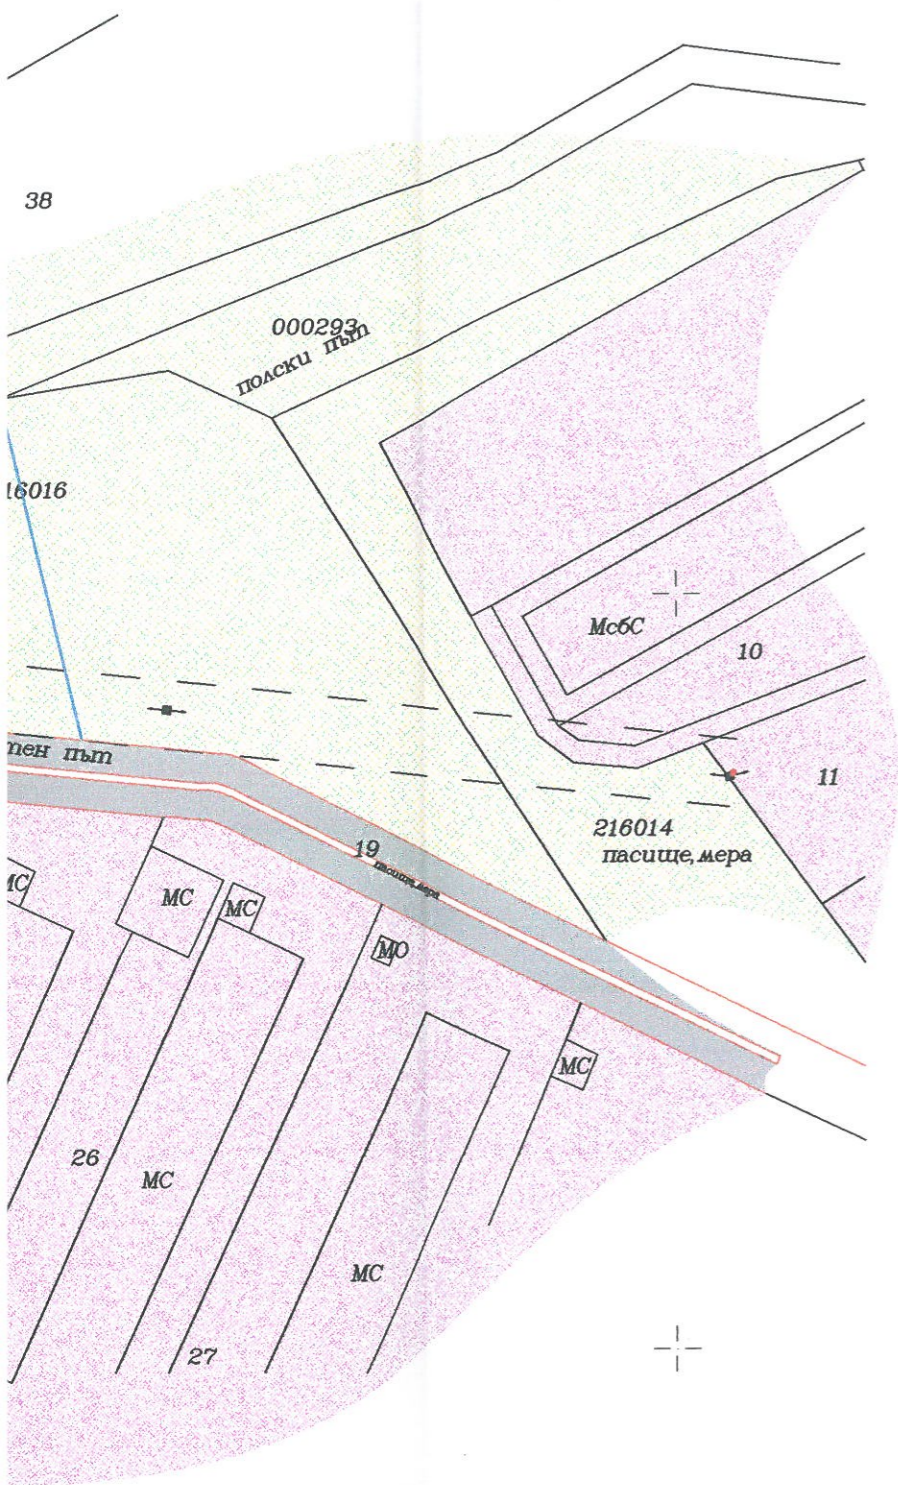

Засегнати имоти -рекапитулация на площите

ИМОТ	ПЛОЩ - ДКА		НТП	категория	СОБСТВЕНОСТ
	обща	засегната			
216016	4.009	1.500	храсти	V	"Булгнайс" ООД