


ПУП - ИПР за кв. 61 по рег. план на гр. Ивайловград

# ПЛАН ИЗВАДКА

М 1:500

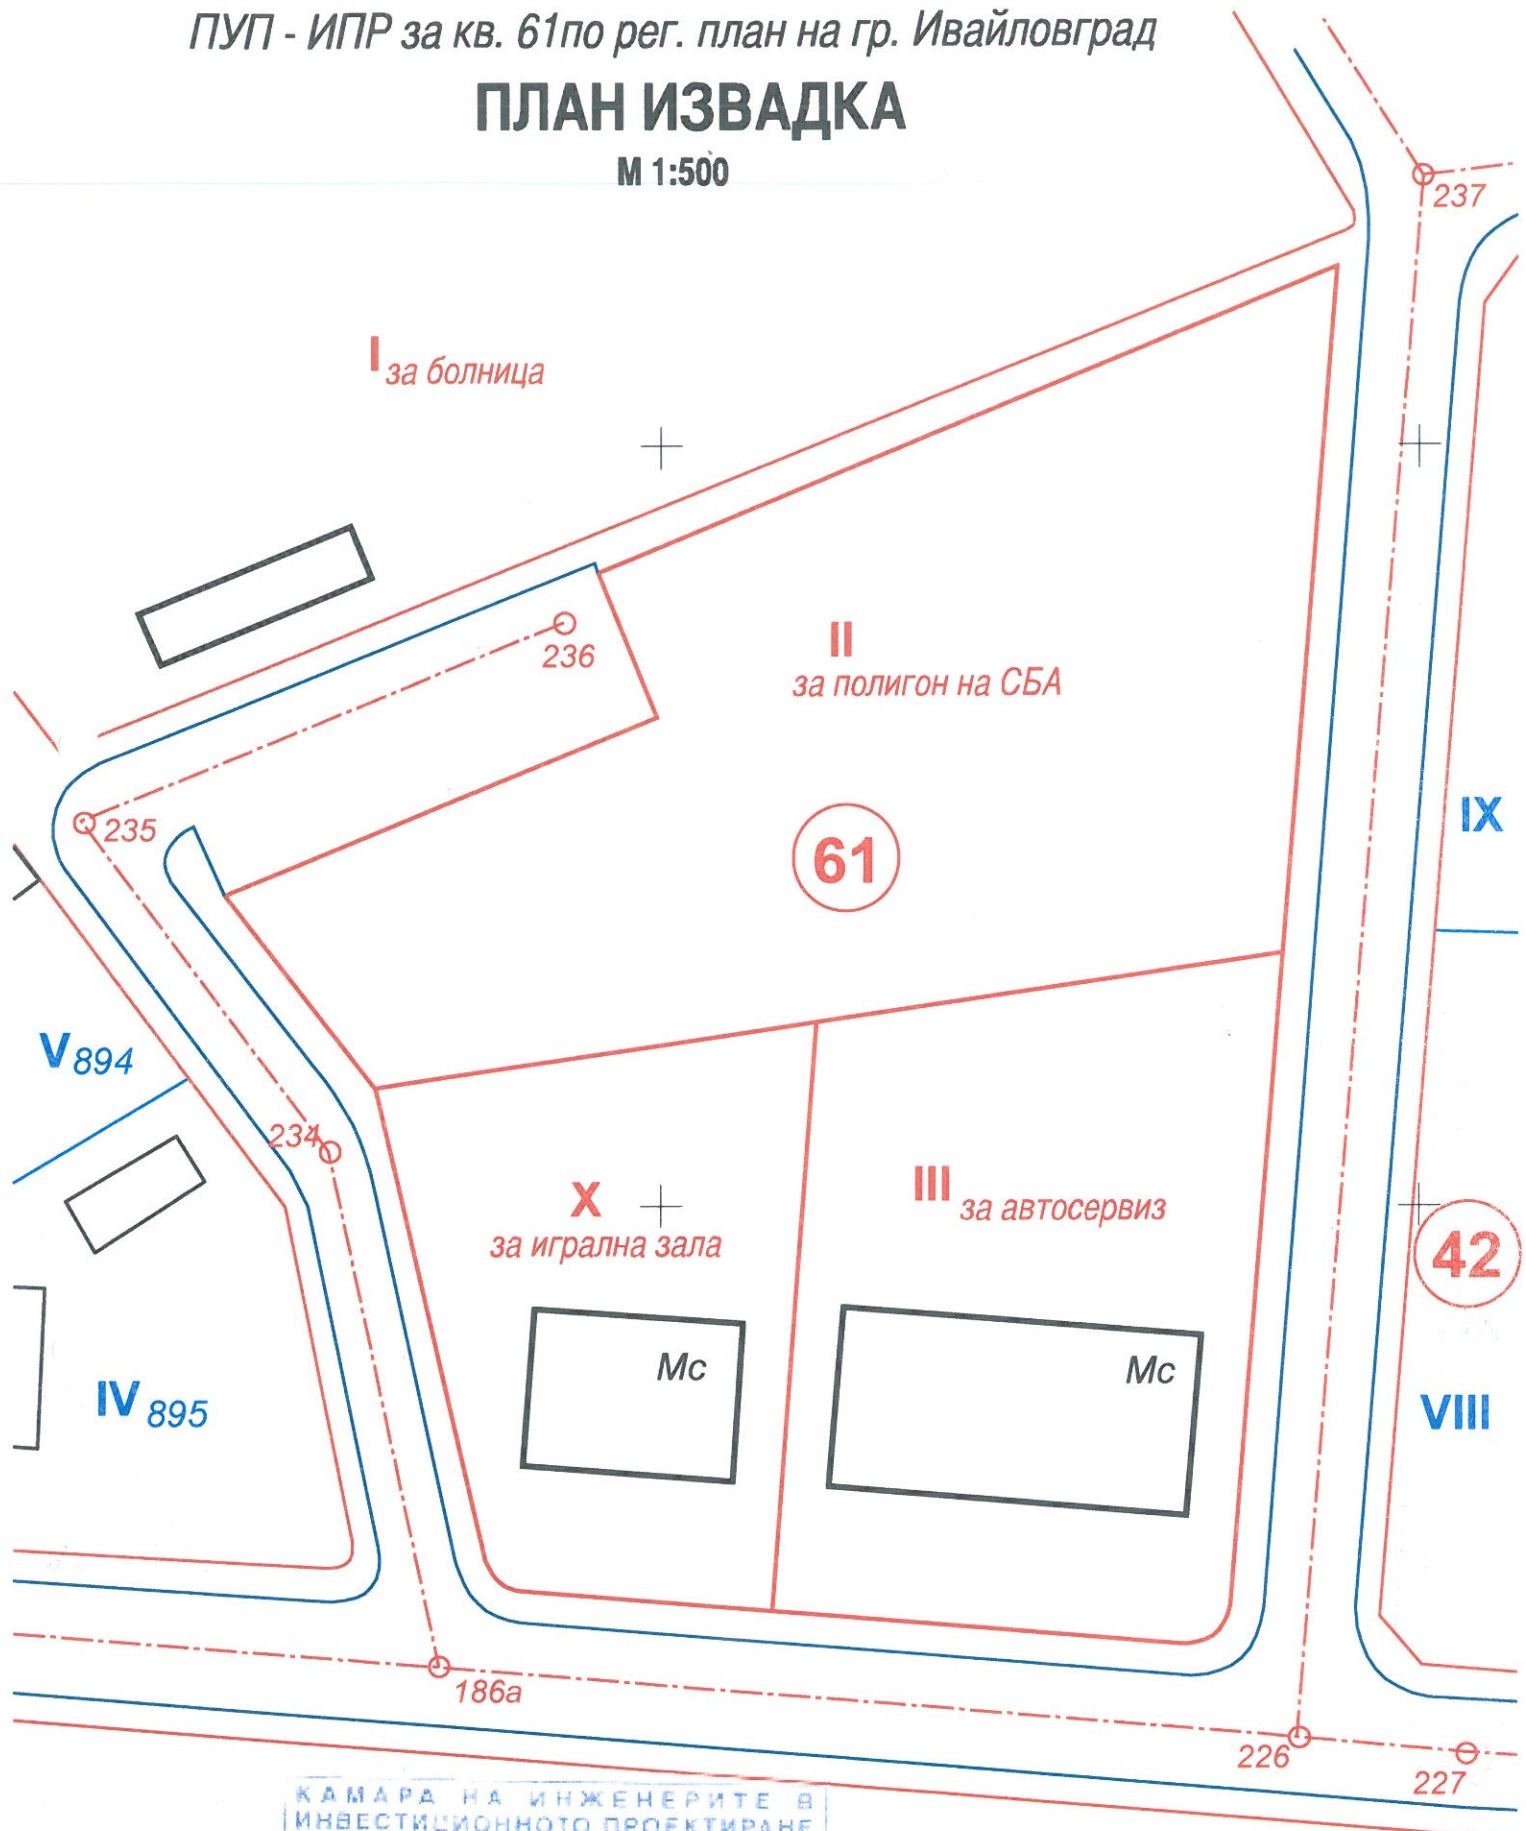

КАМАРА НА ИНЖЕНЕРИТЕ В  
ИНВЕСТИЦИОННОТО ПРОЕКТИРАНЕ



Регистрационен № 10765  
инж. СТАНИСЛАВ  
ВАСИЛЕВ ВАСИЛЕВ

ПЛПД

ПЪЛНА ПРОЕКТАНТСКА ПРАВОСПОСОБНОСТ