


ПУП - ИПР за кв. 61 по рег. план на гр. Ивайловград  
**ИЗМЕНЕНИЕ НА ПЛАН ЗА РЕГУЛАЦИЯ**  
**за УПИ III и създаване на нови УПИ XI и XII**

М 1:500

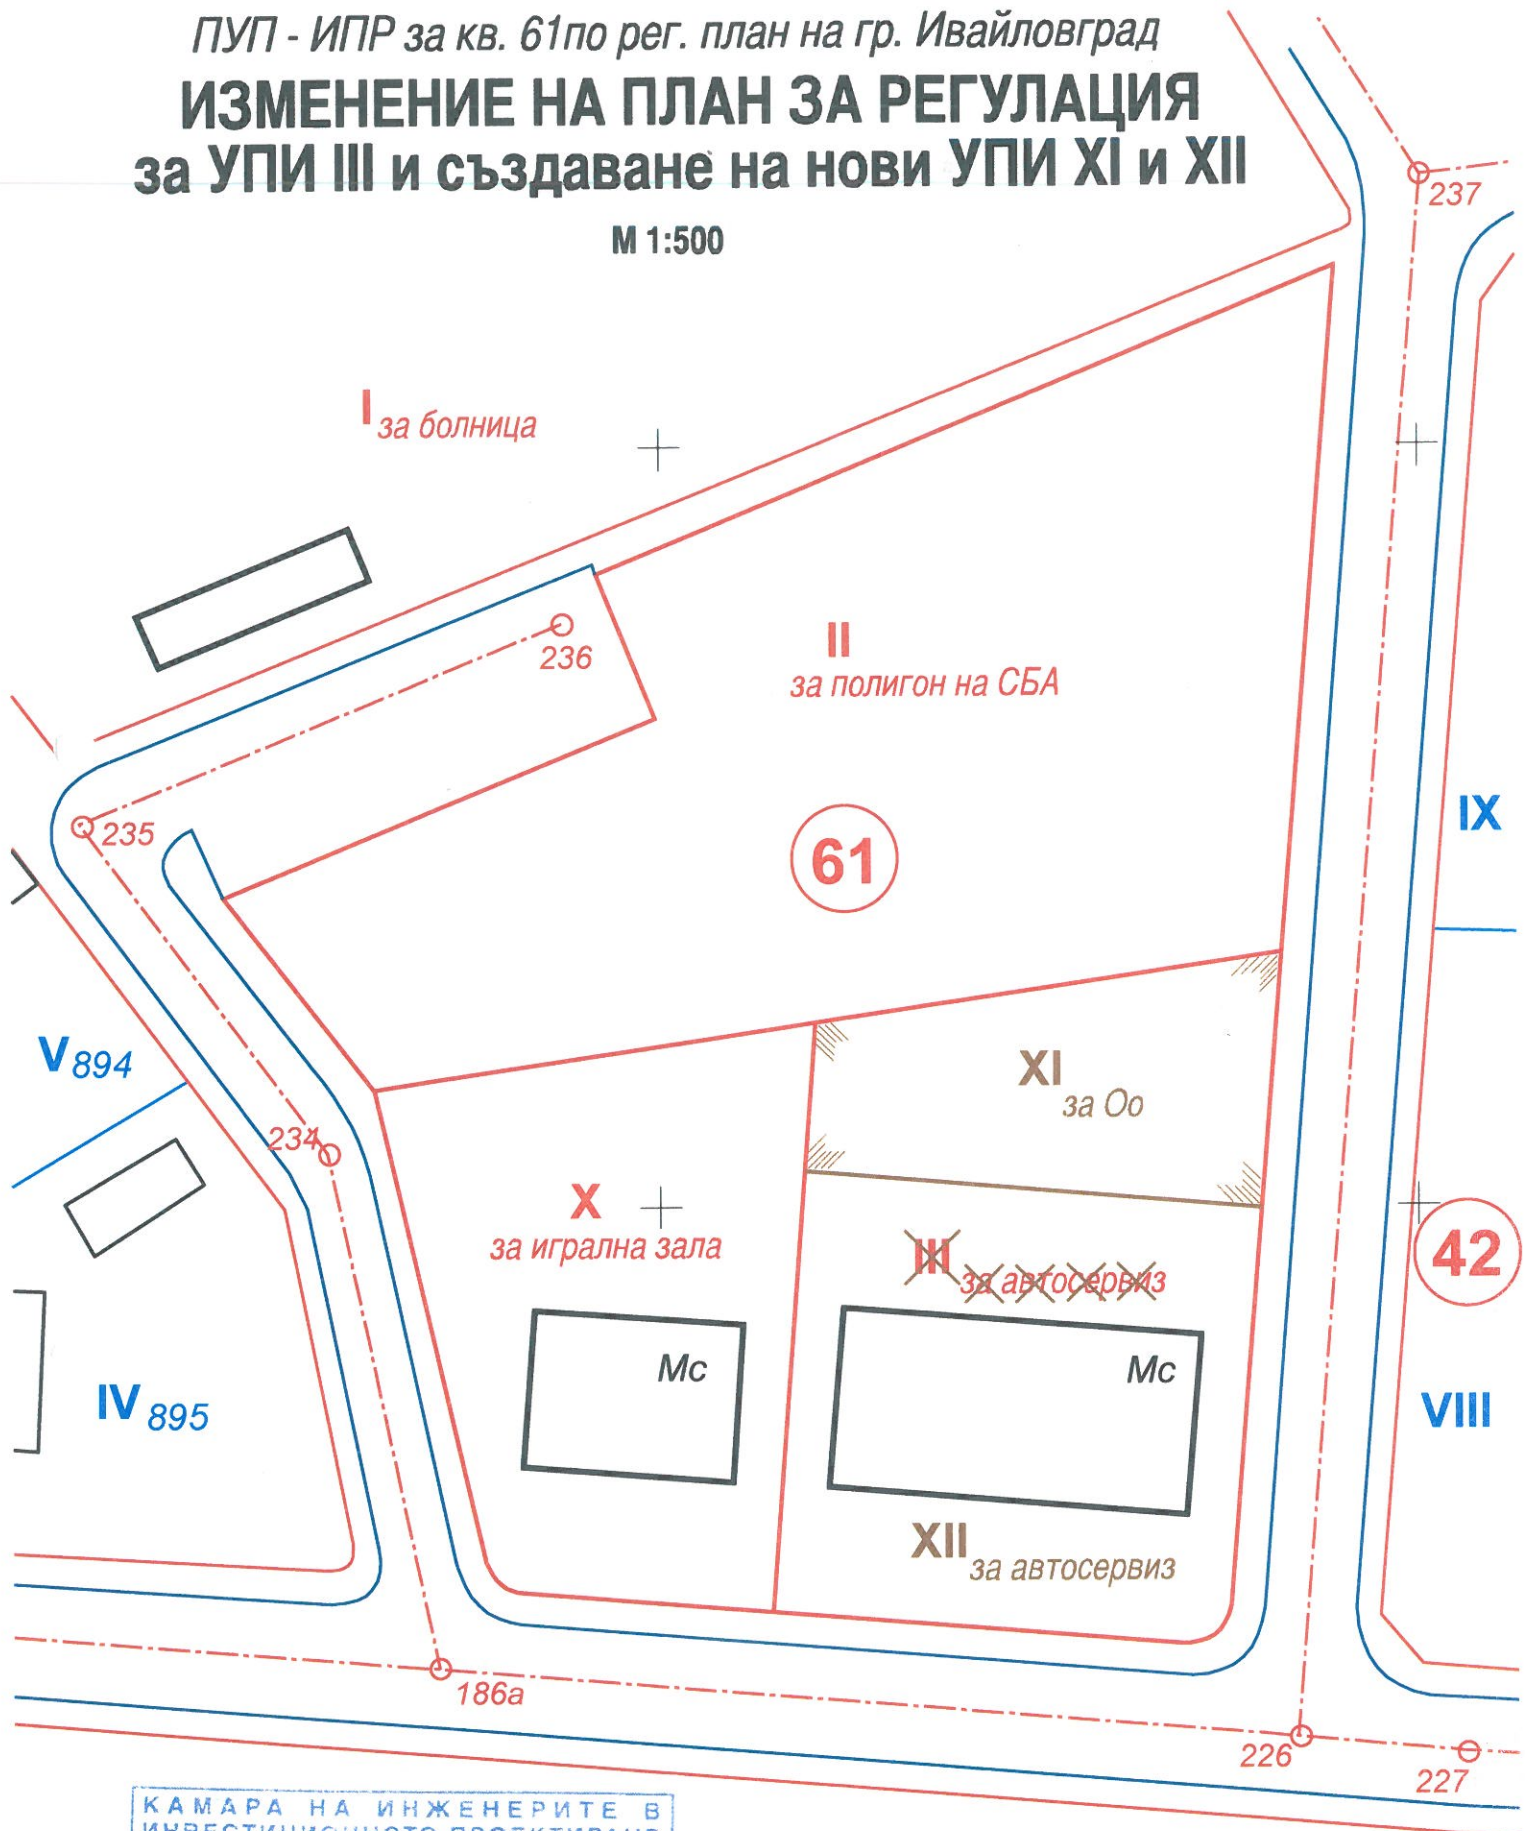

КАМАРА НА ИНЖЕНЕРИТЕ В  
ИНВЕСТИЦИОННОТО ПРОЕКТИРАНЕ

Регистрационен № 10765

инж. СТАНИСЛАВ  
ВАСИЛЕВ ВАСИЛЕВ

КНИП  
ГПГД

ПЪЛНА ПРОЕКТАНТСКА ПРАВОСПОСОБНОСТ

XI - 410.00 m<sup>2</sup>

XII - 880.00 m<sup>2</sup>