
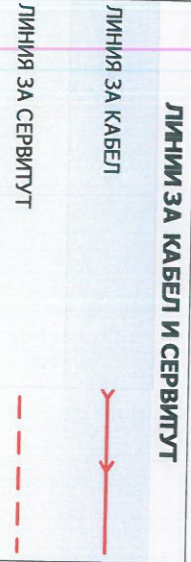


Координатна система 1970 г.

Проект за ПУП - III /Парцеларен план/
за обект "Външно ел. захранване" на имот
000161 за "Базова станция № НКУ
0125 - Ботурче"

по КВС на с. Ботурче

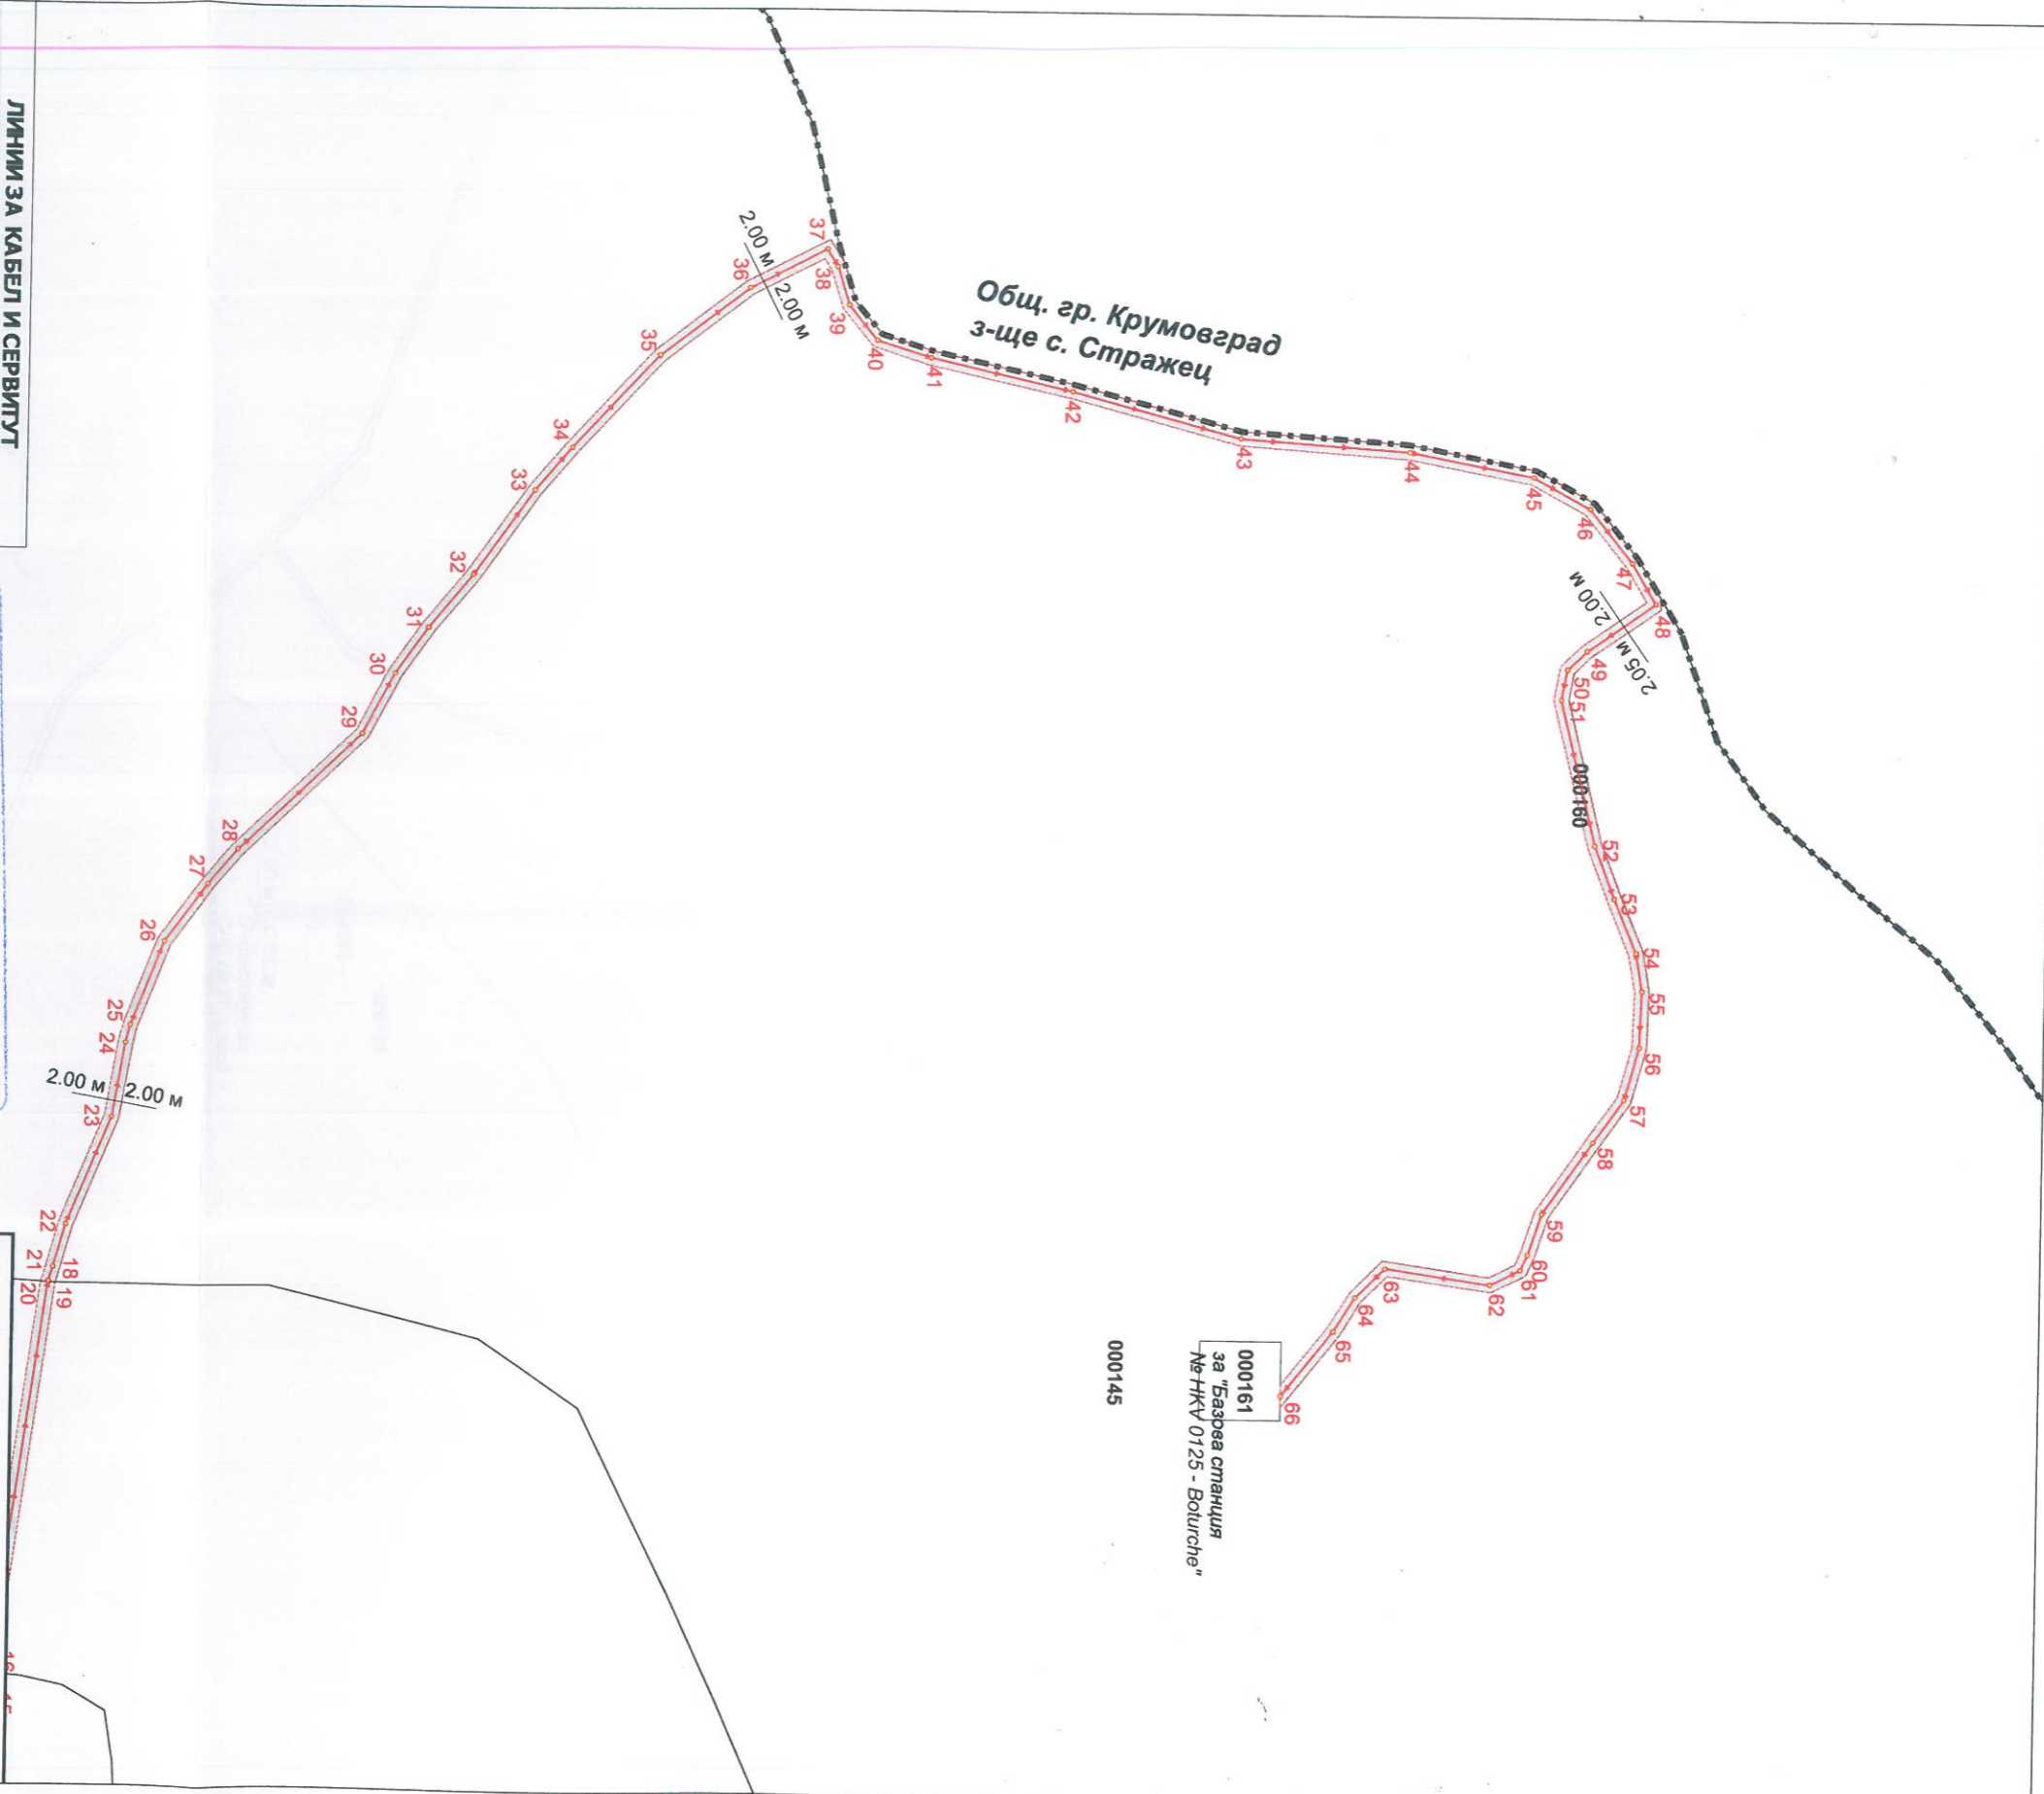

КАМАРА НА ИНЖЕНЕРИТЕ ПО ГЕОДЕЗИЯ

Регистрационен №: 02300

инж. Румен Иванов Сърпонец

Геодезия

КАМАРА НА ИНЖЕНЕРИТЕ В АРХИТЕКТУРНО ПЛАНИРАНЕ

ПЪРВА ПРОЕКТИВНА ПРОВЕРКА

Регистрационен №: 05744

инж. Румен Иванов Сърпонец

Архитектура



Възложител: "Мобилтел" ЕАД

GIS:Explorer