


# ПУП - ПЛАН ЗА РЕГУЛАЦИЯ

на УПИ I, квартал 39 в землището на гр. Ивайловград

М 1:500

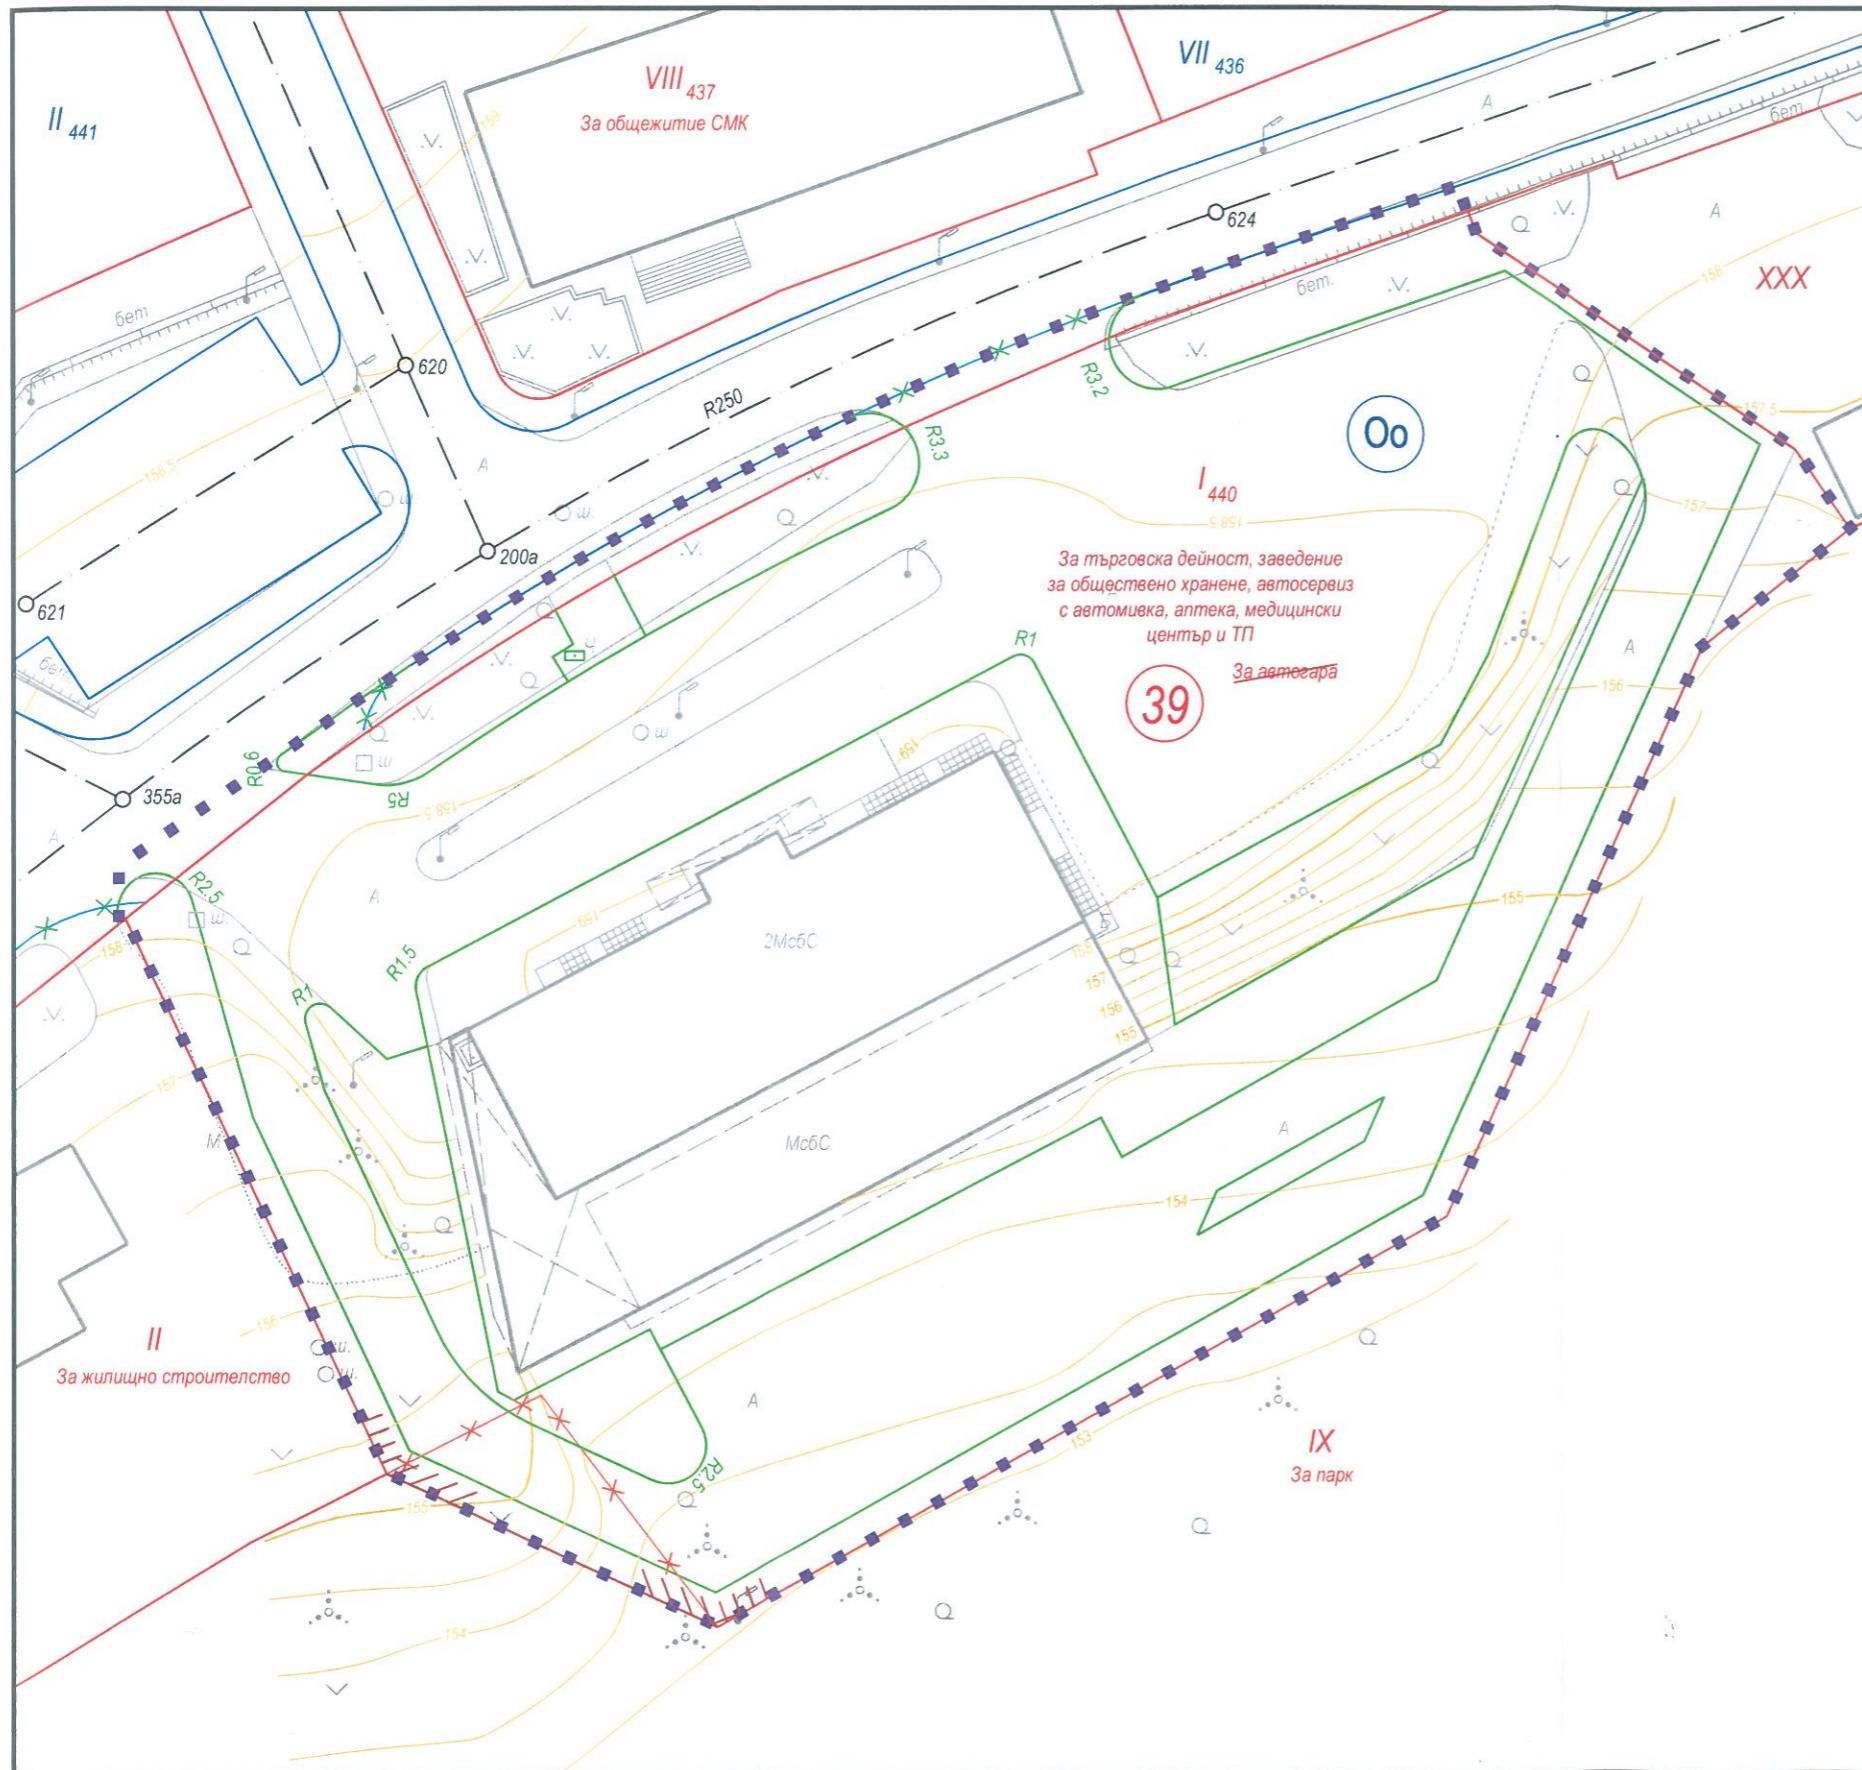

## ЛЕГЕНДА

- Улична регулационна линия
- x-x- Улична регулационна линия - отпаднала
- Улична регулационна линия - нова
- Бордюрна линия
- x-x- Бордюрна линия - отпаднала
- - - Осова линия
- 200а Осова точка
- ■ ■ ■ ■ Граница на разработката

КАМАРА НА ИНЖЕНЕРИТЕ В  
ИНВЕСТИЦИОННОТО ПРОЕКТИРАНЕ

Регистрационен № 10765

инж. СТАНИСЛАВ  
ВАСИЛЕВ ВАСИЛЕВ

ГПГЛ

ПЪЛНА ПРОЕКТАНТСКА ПРАВОСПОСОБНОСТ

Забележка: Границите на имотите са оформени съгласно действащия регулационен план на гр. Ивайловград

<b>“ТЕС Дизайн” ЕООД</b>			
гр. София, ж.к. Младост 1, бл. 38, ап.36, тел. 0888 00 14 24			
Обект:	ПУП ПРЗ на УПИ I, квартал 39 в землището на гр. Ивайловград		
Проектант:	инж. С. Василев		декември 2017
			М 1: 500
Управител:	инж. Е. Стойнева		v 2