


ПУП-ПЗ

на част от кв. 22А по ПУП-ПРЗ
на гр. Ивайловград, общ. Ивайловград,
обл. Хасково
М1:500

Номер на квартала	Номер на поземления имот	Устроителна зона	Поземлен имот с установено предназначение	Максимална етажност, височина	Плътност на застрояване	Кинг.	Необходима озеленена площ	Норми на застрояване
22А	XXVI	0о	комплексно обществено обслужване	3 (10)	70%	2.0	30%	свързано
22А	XXVII	0о	комплексно обществено обслужване	3 (10)	70%	2.0	30%	свързано
22А	XXVIII	0о	комплексно обществено обслужване	3 (10)	70%	2.0	30%	свързано

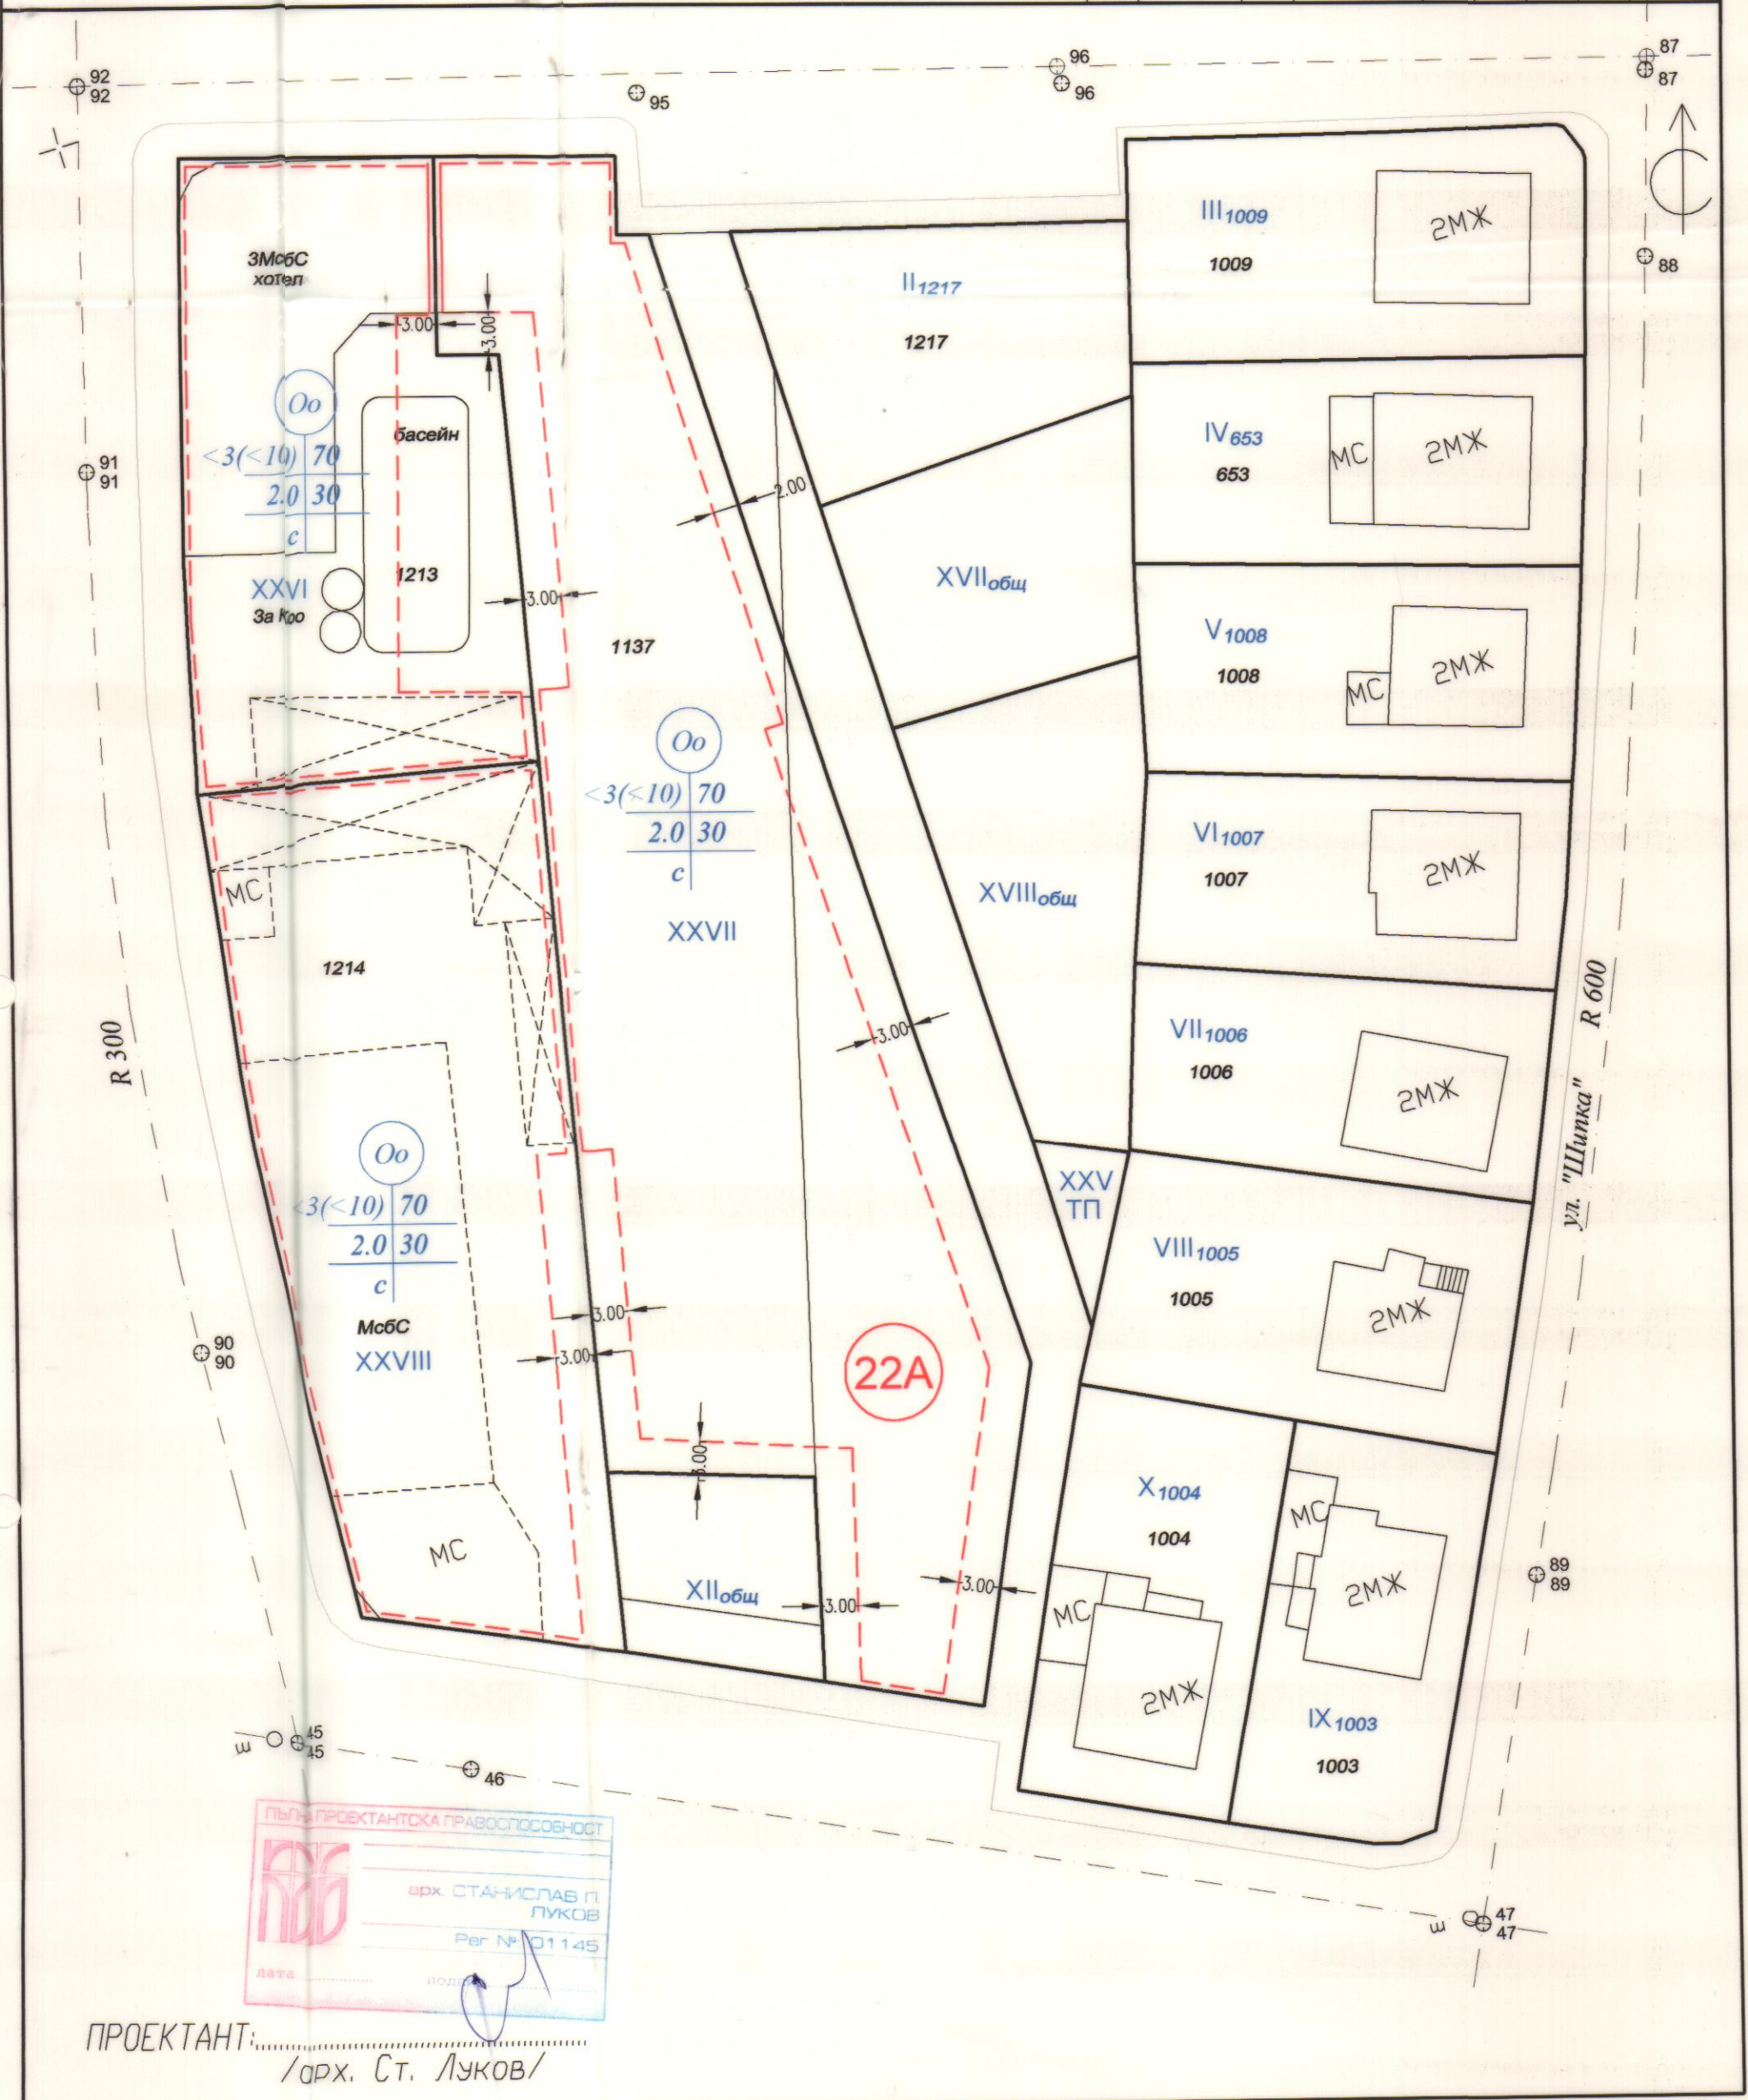

ПЪЛЪН ПРОЕКТАНТСКА ПРАВОСПОСОБНОСТ

арх. СТАНИСЛАВ П. ЛУКОВ

Per № 01145

дата _____

подпис _____

ПРОЕКТАНТ: _____

/арх. Ст. Луков/