


обект: ИЗМЕНЕНИЕ НА ПЛАН ЗА РЕГУЛАЦИЯ (ИПР)  
за УПИ I/929 - кв.29 от регулационния план гр. Ивайловград

### ИЗМЕНЕНИЕ НА ПЛАН ЗА РЕГУЛАЦИЯ

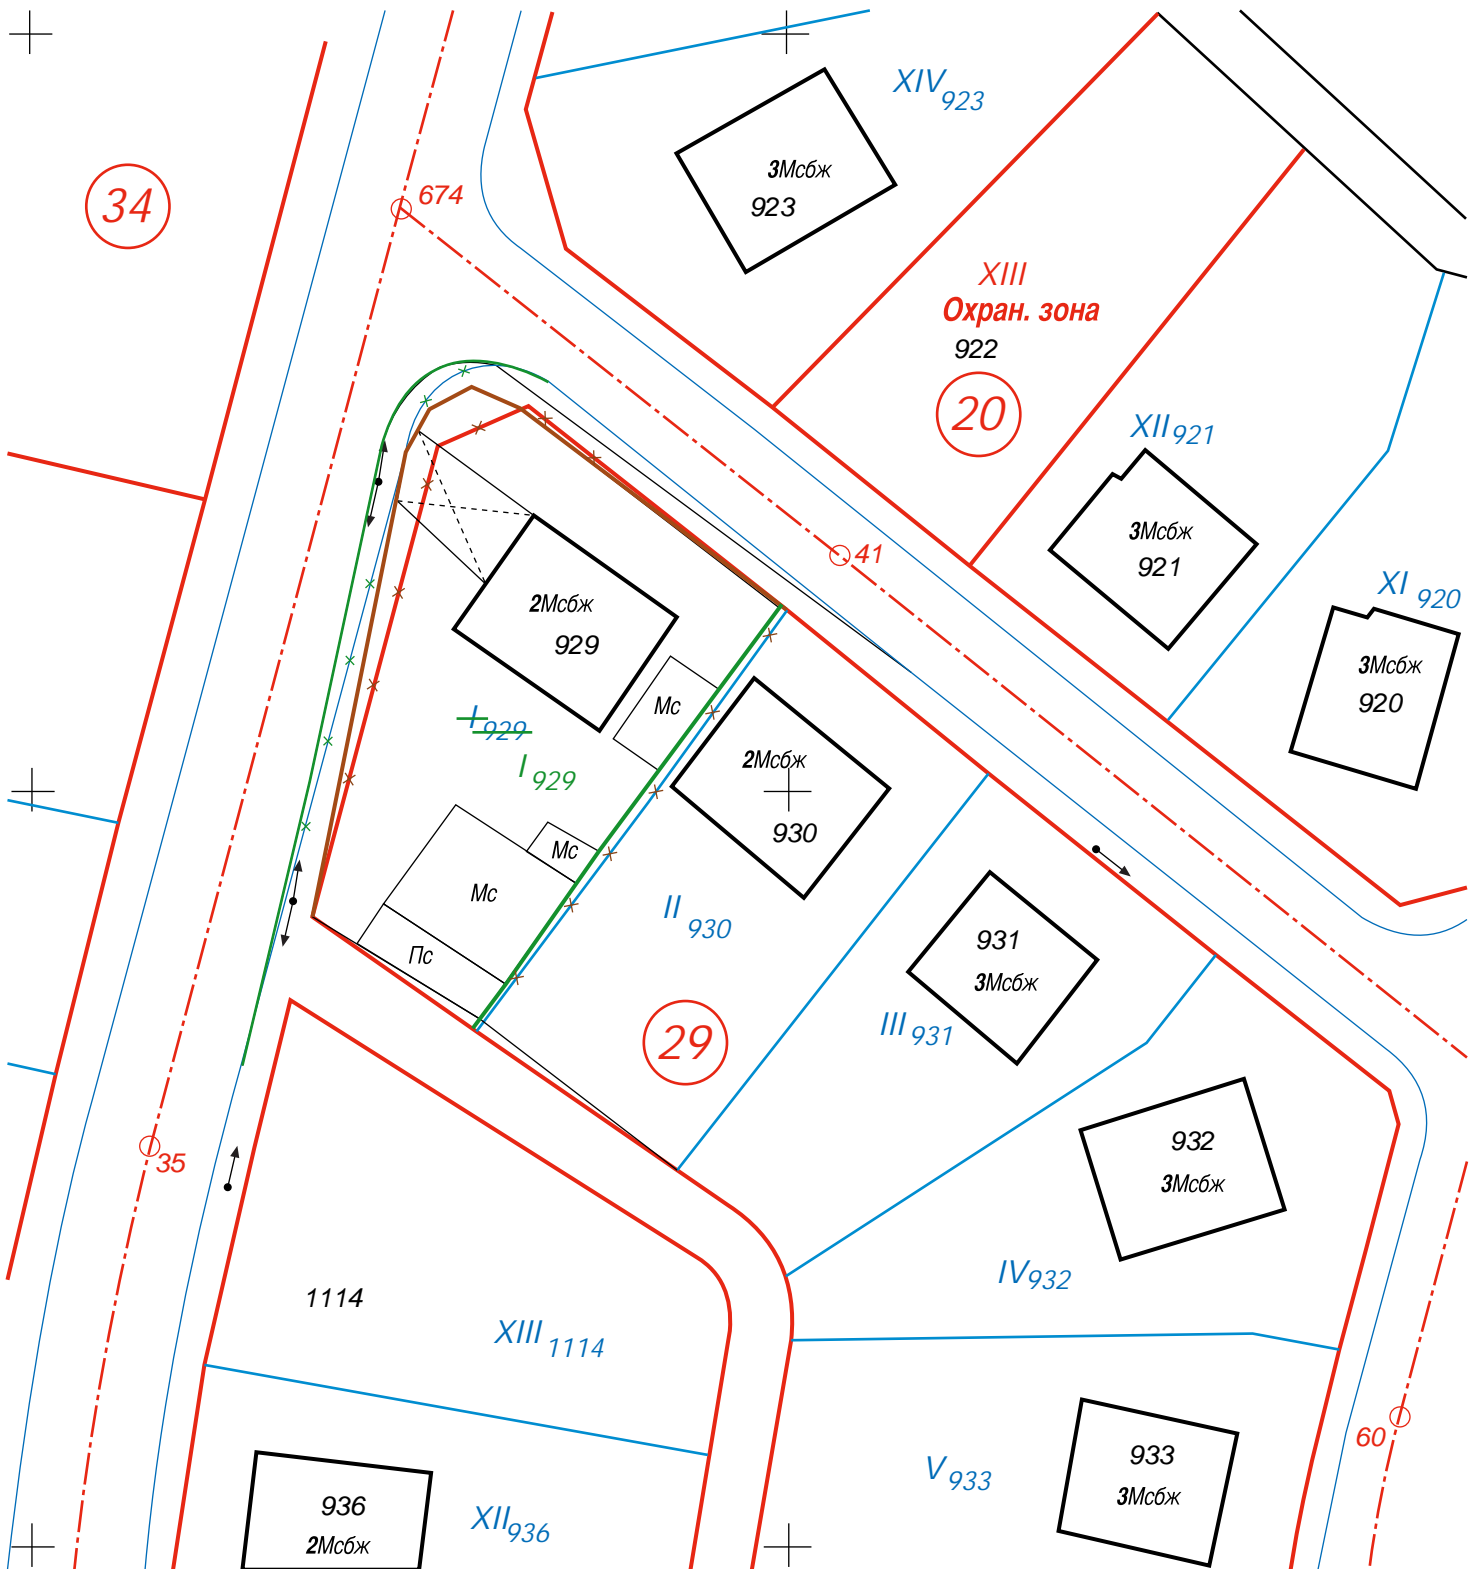

#### легенда

- регулационна линия
- x-x- отпадна регулационна линия
- нова регулационна линия
- бордюрна линия
- x-x- отпадна бордюрна линия
- нова бордюрна линия

инвеститор: Йордан Димов Каракехайов  
изпълнител: инж. Станислав Василев

