


ПУП - ПЗ на ПИ 039007 в землището на гр. ИВАЙЛОВГРАД, С ЕКАТТЕ 32024, общ. ИВАЙЛОВГРАД

ПЛАН ЗА ЗАСТРОЯВАНЕ

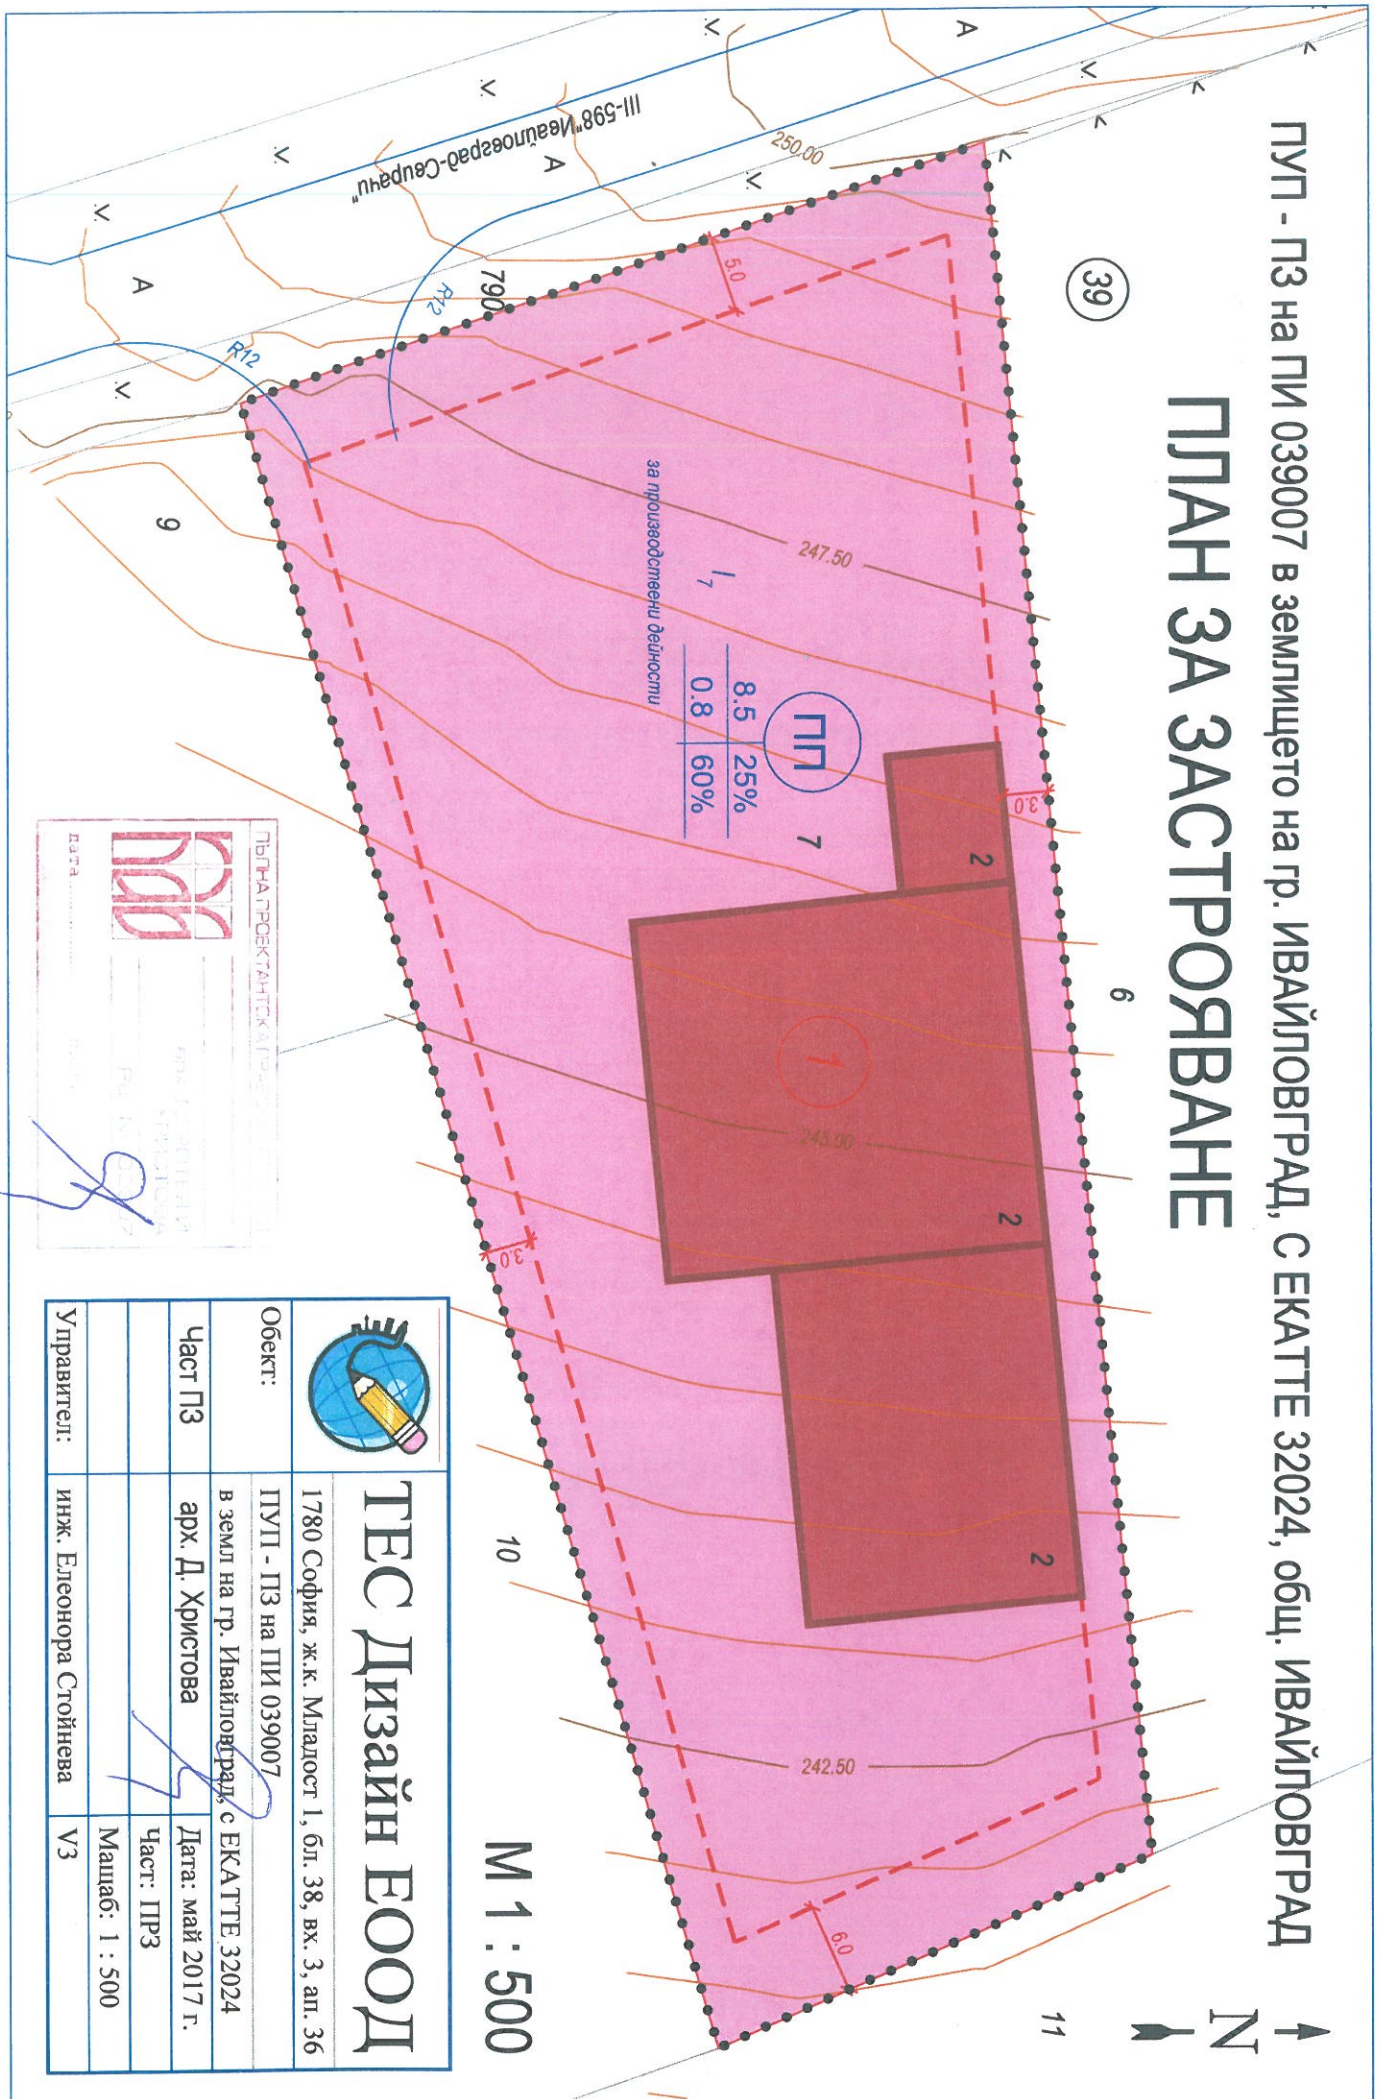

ПП

8.5	25%
0.8	60%

за производствени дейности



ТЕС Дизайн ЕООД

1780 София, ж.к. Младост 1, бл. 38, вх. 3, ап. 36

Обект: ПУП - ПЗ на ПИ 039007

в земл на гр. Ивайловград, с ЕКАТТЕ 32024

Част ПЗ арх. Д. Христова

Дата: май 2017 г.

Част: ППЗ

Масшаб: 1 : 500

Управител: инж. Елеонора Стойнева

ПЪРНА ПРОЕКТАНТСКА ФИРМА

Дата: _____

М 1 : 500