


ИЗВАДКА
от действащия ПУП-ПР за част от кв.10 по
плана на с.Белополяне

Координатна система 1950г.
Височинна система Балтийска

с. Белополяне
общ. Ивайловград
обл. Хасково

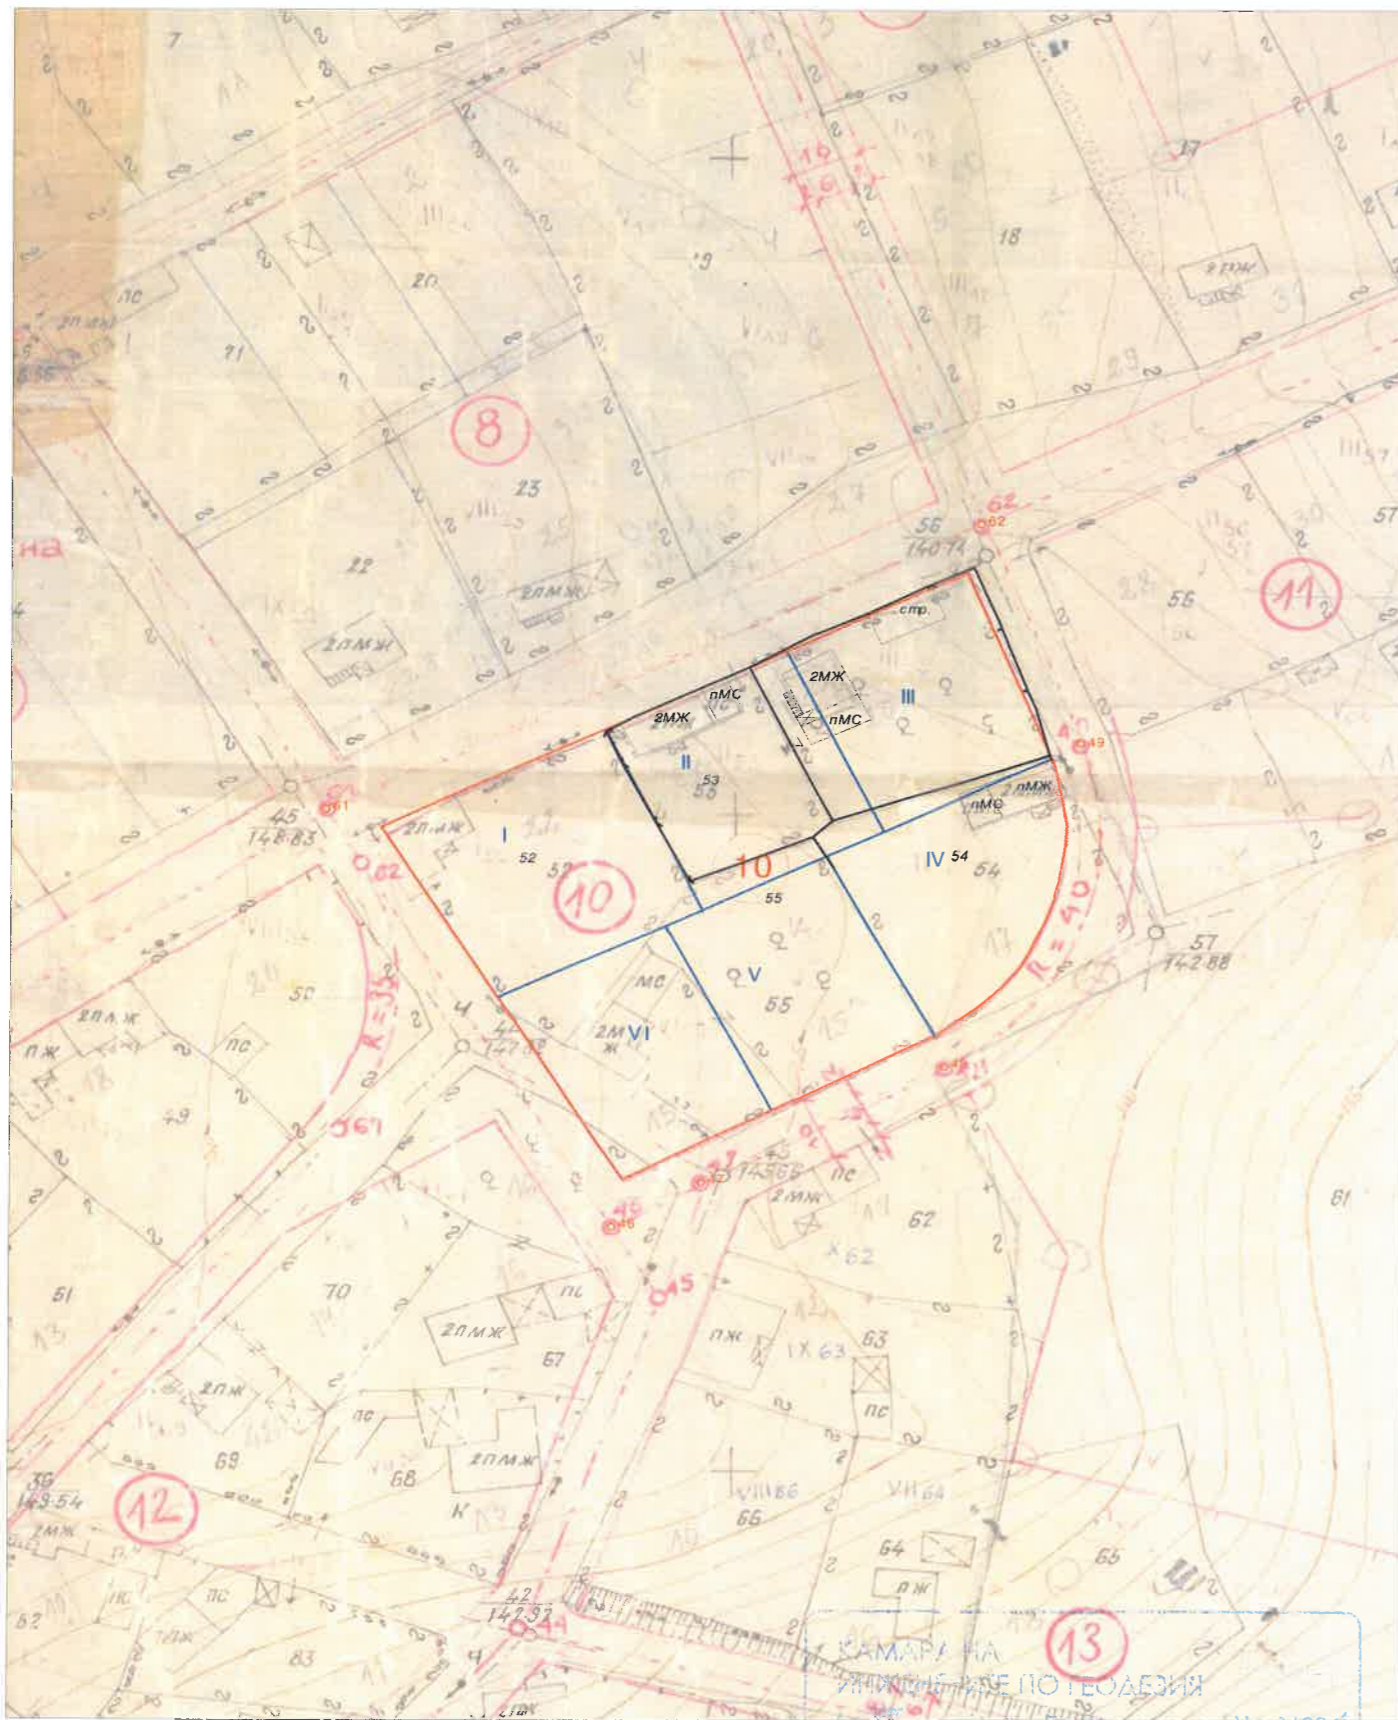

дата 2022г.


1:1000
1см = 10м

КАМАРА НА
ИНЖЕНЕРИТЕ ПО ГЕОДЕЗИЯ
РЕГИСТРАЦИОНЕН №: 0458
ИНЖ. Мариана Борисова
ИЗГОТВИЛ: М. Стайкова
инж. М. Стайкова
/подпис / /дата /
ПРАВОСПОСОБНОСТ ПО ГЕОДЕЗИЯ И КАДАСТЪР

Проект за изменение на ПУП-ПР /План за
регулация/ за част от кв.10 по плана на
с.Белополяне
Окончателен проект

Координатна система 1950г.
Височинна система Балтийска

с. Белополяне
общ. Ивайловград
обл. Хасково

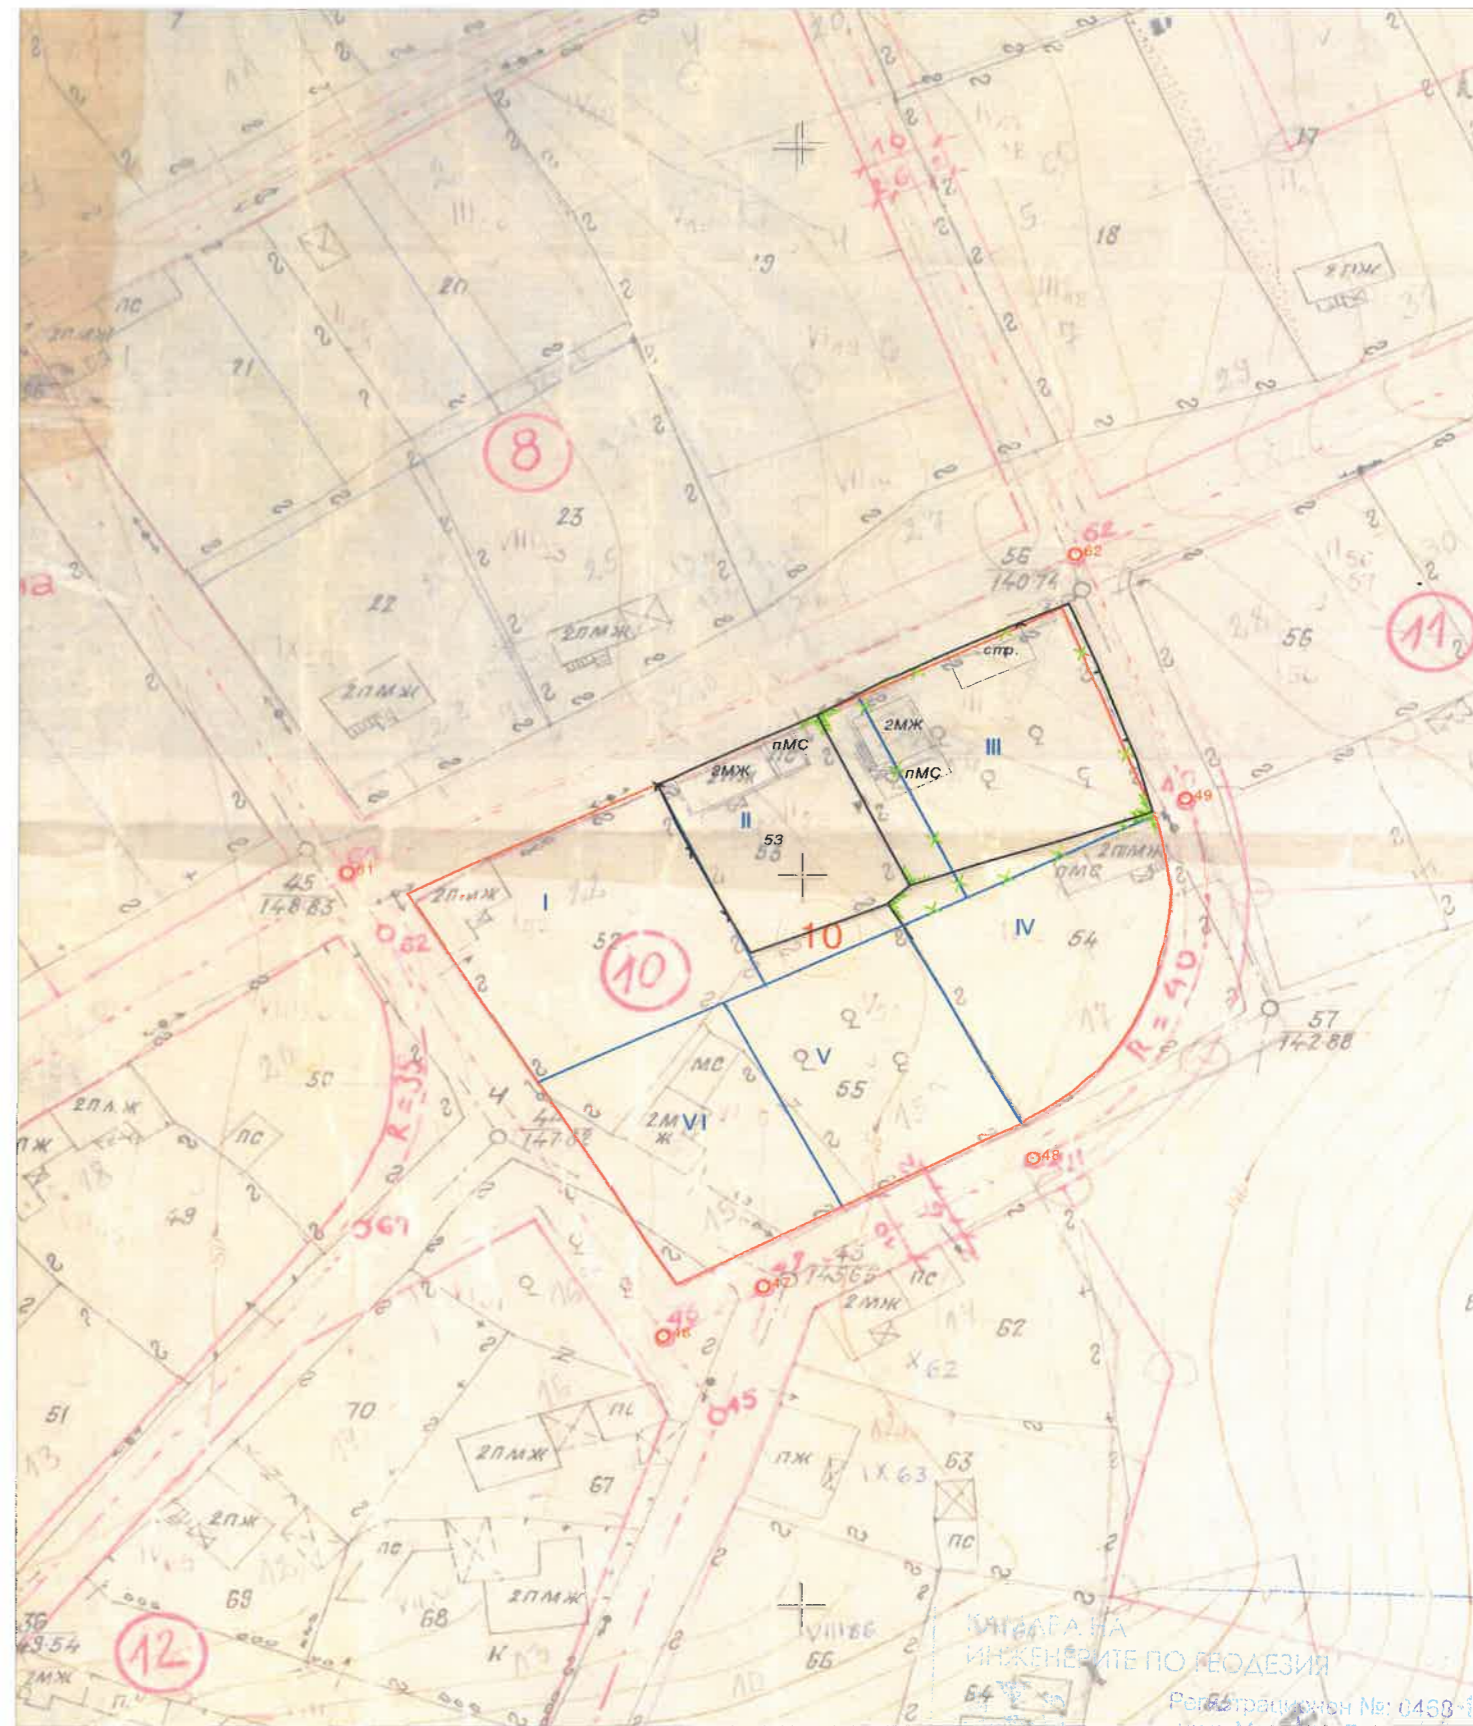

дата 2022г.

1:1000
1см = 10м

КАМАРА НА
ИНЖЕНЕРИТЕ ПО ГЕОДЕЗИЯ
РЕГИСТРАЦИОНЕН №: 0458
ИНЖ. Мариана Борисова
ИЗГОТВИЛ: М. Стайкова
инж. М. Стайкова
/подпис / /дата /
ПРАВОСПОСОБНОСТ ПО ГЕОДЕЗИЯ И КАДАСТЪР