

О Б Я В Л Е Н И Е


На основание чл. 128, ал. 1 и ал. 2 от Закона за устройство на територията /ЗУТ/ и чл. 61 от Административнопроцесуалния кодекс (АПК), Дирекция "УТЕС" при Общинска администрация Ивайловград съобщава, че е изработен проект за изменение на подробен устройствен план - план за регулация (ПУП-ПР), като се промени уличната регулация от о.т. 580 до о.т. 581 и дворищната регулация между УПИ III-78 и УПИ IV-228 и УПИ III-78 и УПИ VI-за озеленяване по съществуващите кадастрални граници от кв. 102 по ПУП на кв. Лъджа, гр. Ивайловград, общ. Ивайловград.

Проектът е изложен за разглеждане в стая 304 в сградата на общинска администрация, както и публикуван на интернет страницата на Община Ивайловград.

Съгласно чл. 128, ал. 5 от ЗУТ, в 14 дневен срок от публикуване/получаване на настоящото обявление, заинтересованите лица могат да направят писмени възражения, предложения и искания по проекта до общинска администрация гр. Ивайловград.

От общинска администрация

ПРОЕКТ НА ПЛАН ЗА ИЗМЕНЕНИЕ НА РЕГУЛАЦИЯТА В УПИ Ш-78
 ОТ КВ. 102 ПО ПЛАНА НА гр.ИВАЙЛОВГРАД

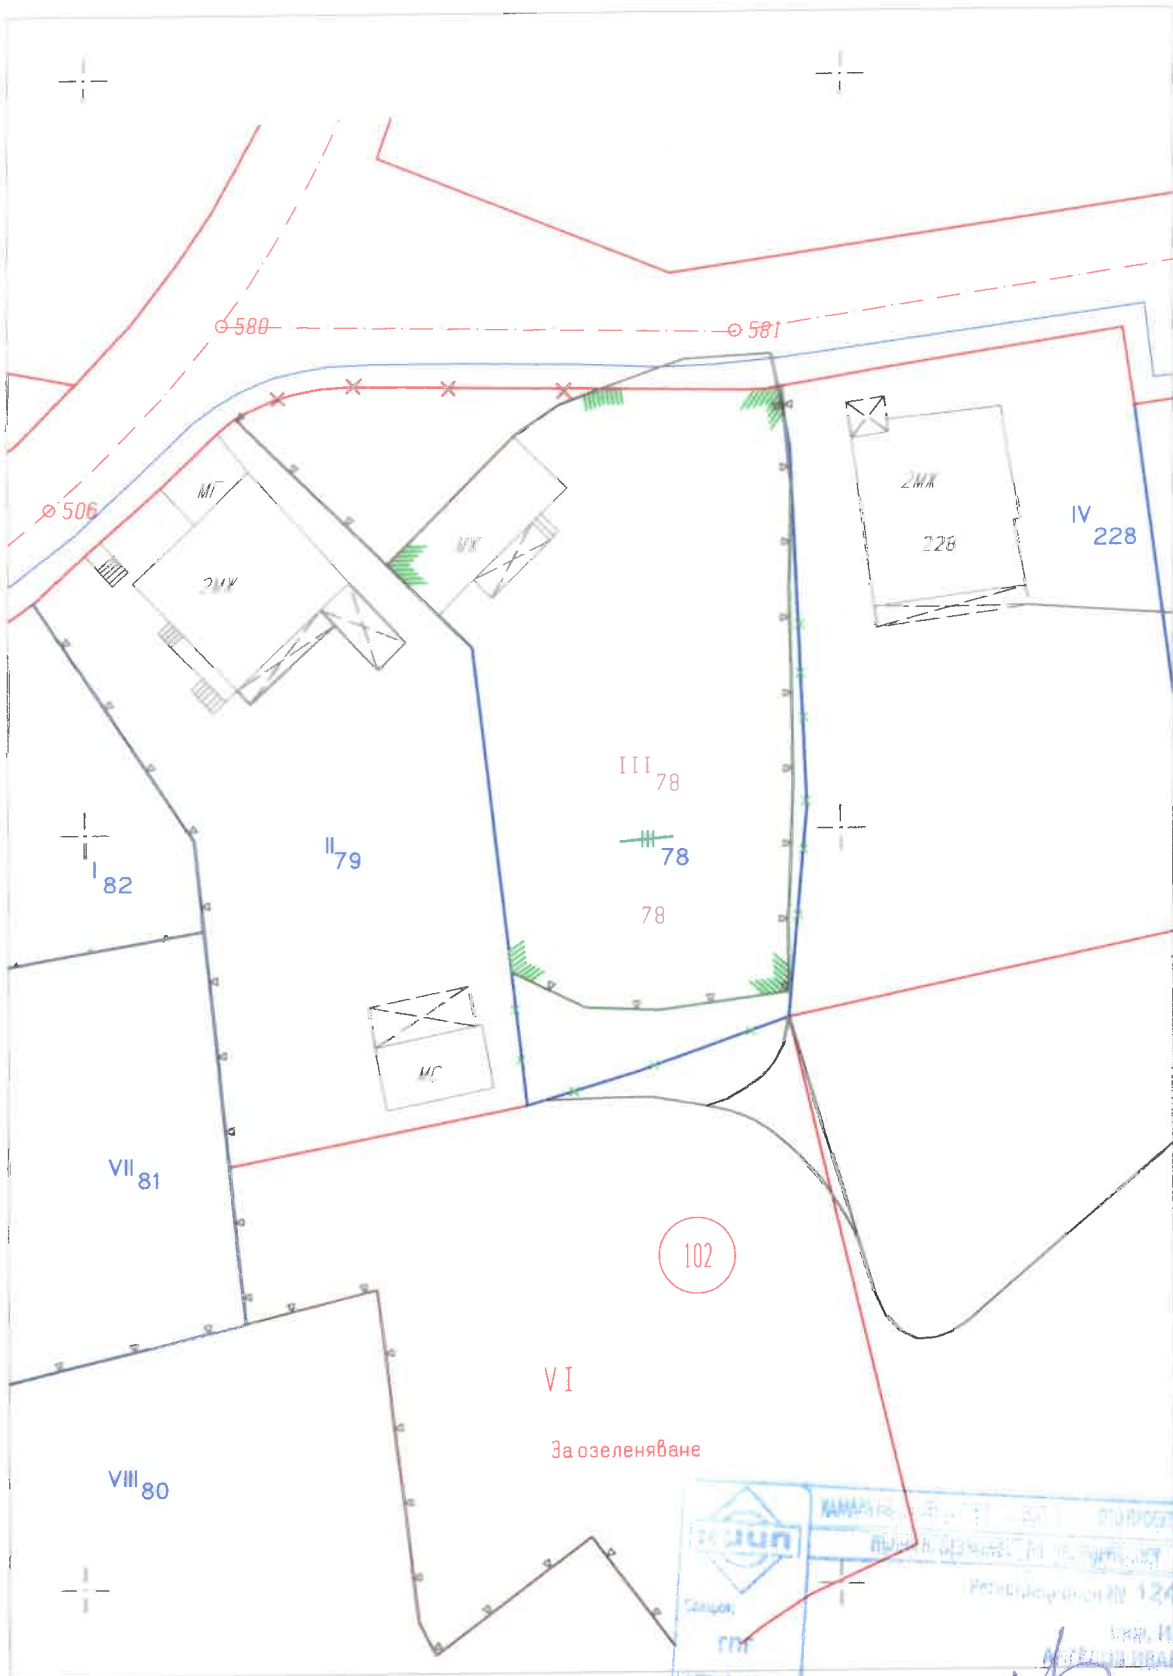

102

VI
 За озеленяване

ДАННАТА ЗА РЕГИСТРАЦИЯ НА ПРОЕКТА
 ПРОЕКТА Е РЕГИСТРИРАН В РЕГИСТЪР НА РЕГИСТРАЦИЯТА
 Регистрационен № 12498
 ИВАНОВ ГИОРГИ ИВАНОВ
 ИЗРАБОТИЛ:
 ГИОРГИ ИВАНОВ

1:500

1 см от картата = 5 м от действителността