

О Б Я В Л Е Н И Е

На основание чл. 128, ал. 1 и ал. 2 от Закона за устройство на територията /ЗУТ/ и чл. 61 от Административнопроцесуалния кодекс (АПК), Дирекция "УТЕС" при Общинска администрация Ивайловград съобщава, че е изработен проект за подробен устройствен план - план за застрояване (ПУП-ПЗ), за поземлен имот 32024.1.16 по КК на землище гр. Ивайловград, общ. Ивайловград, като същия се предвижда да се отреди за производствени и складови дейности.


Проектът е изложен за разглеждане в стая 304 в сградата на общинска администрация, както и публикуван на интернет страницата на Община Ивайловград.

Съгласно чл. 128, ал. 5 от ЗУТ, в 14 дневен срок от публикуване/получаване на настоящото обявление, заинтересованите лица могат да направят писмени възражения, предложения и искания по проекта до общинска администрация гр. Ивайловград.

От общинска администрация



ПЛАН ЗА ЗАСТРОЯВАНЕ М 1:1000

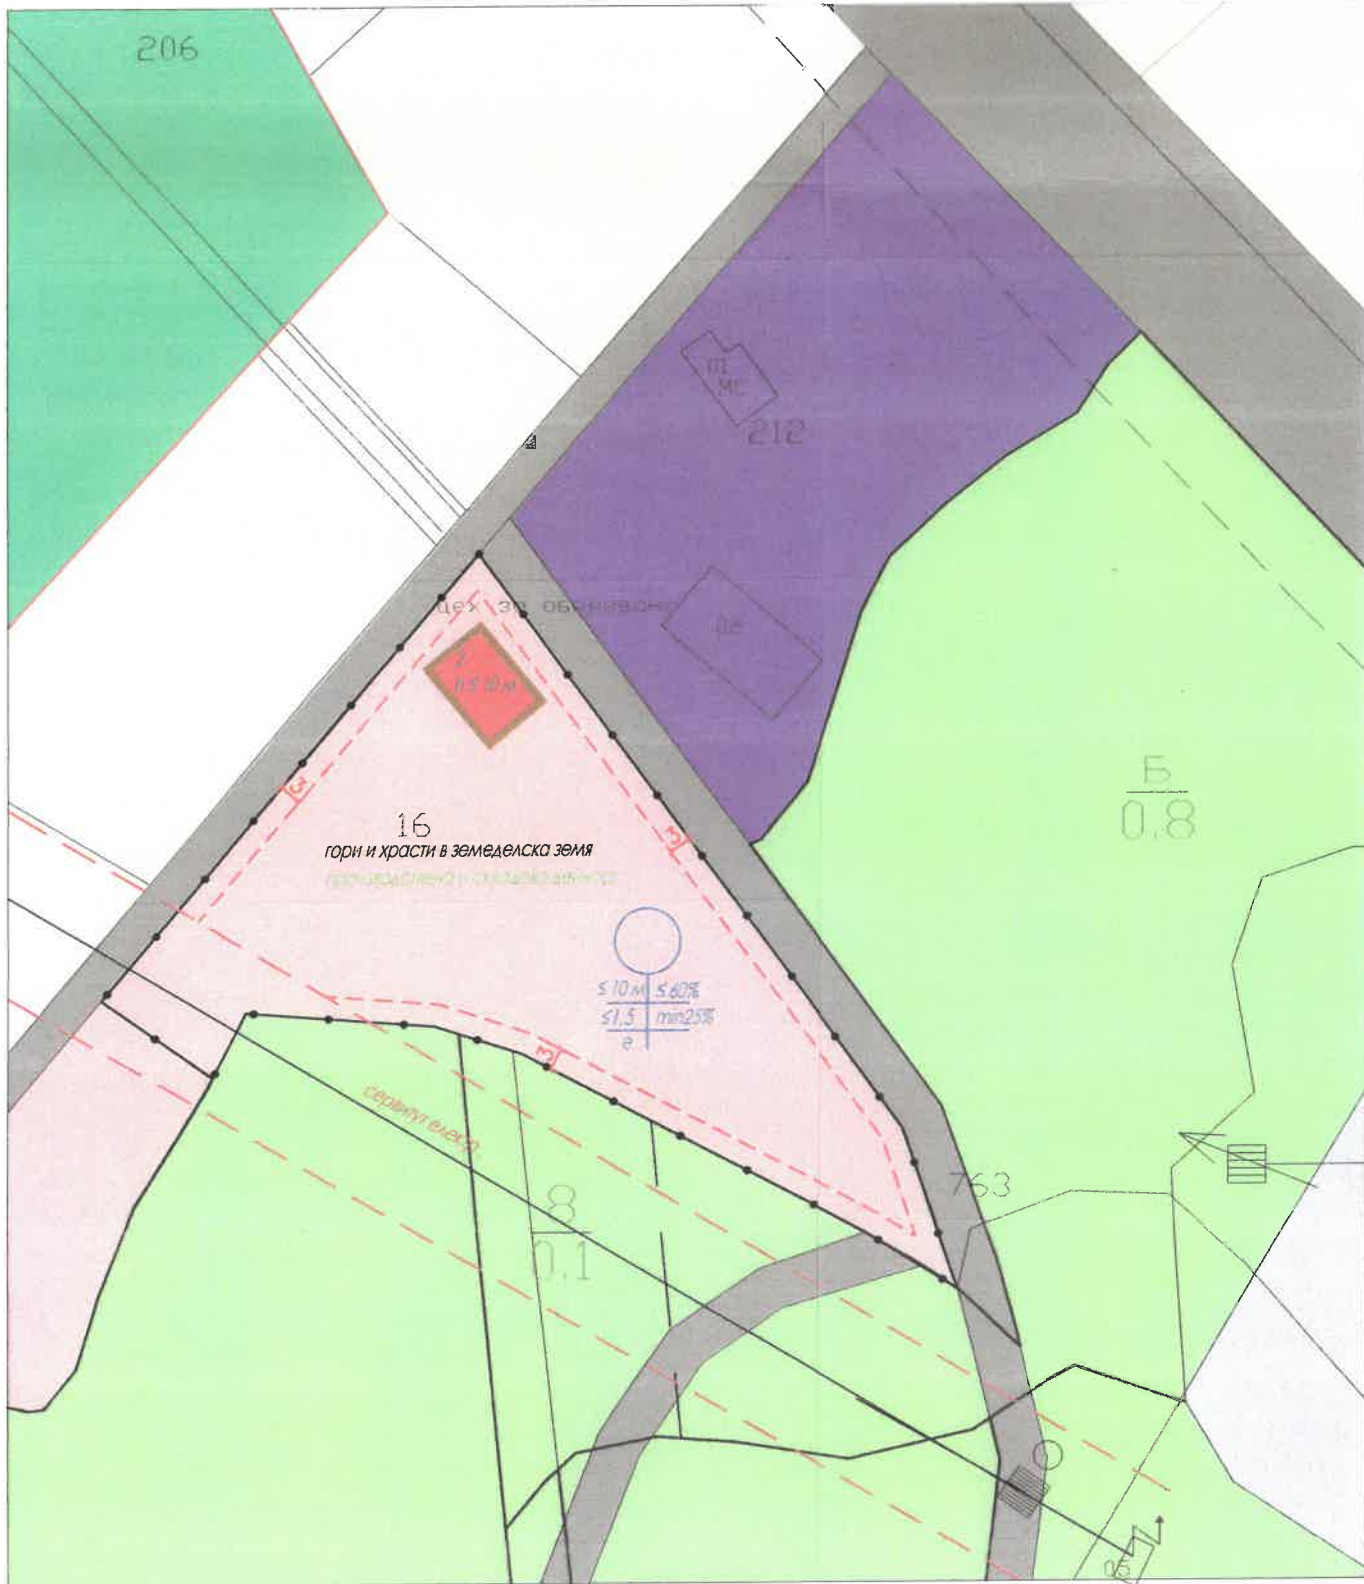

Легенда:

—•—•—•— • — обхват на разработката

- - - - - линия на застрояване

—•—•—•— • — сервитут

2 — допустима макс. етажност на сградите
 $h \leq 10 \text{ м}$ — допустима макс. височина на сградите



Зони по ОУП на гр. Ивайловград

- Пп предимно производствена устройствена зона



- Пти територии и площи обекти на транспортната инфра



- Територии с производствени функции