


ПРОЕКТ

за изменение на действащия ПУП-ПР за УПИ V-1116, VI-1116 и VII-1116 в кв. 28А
по плана на гр. Ивайловград


М 1:500

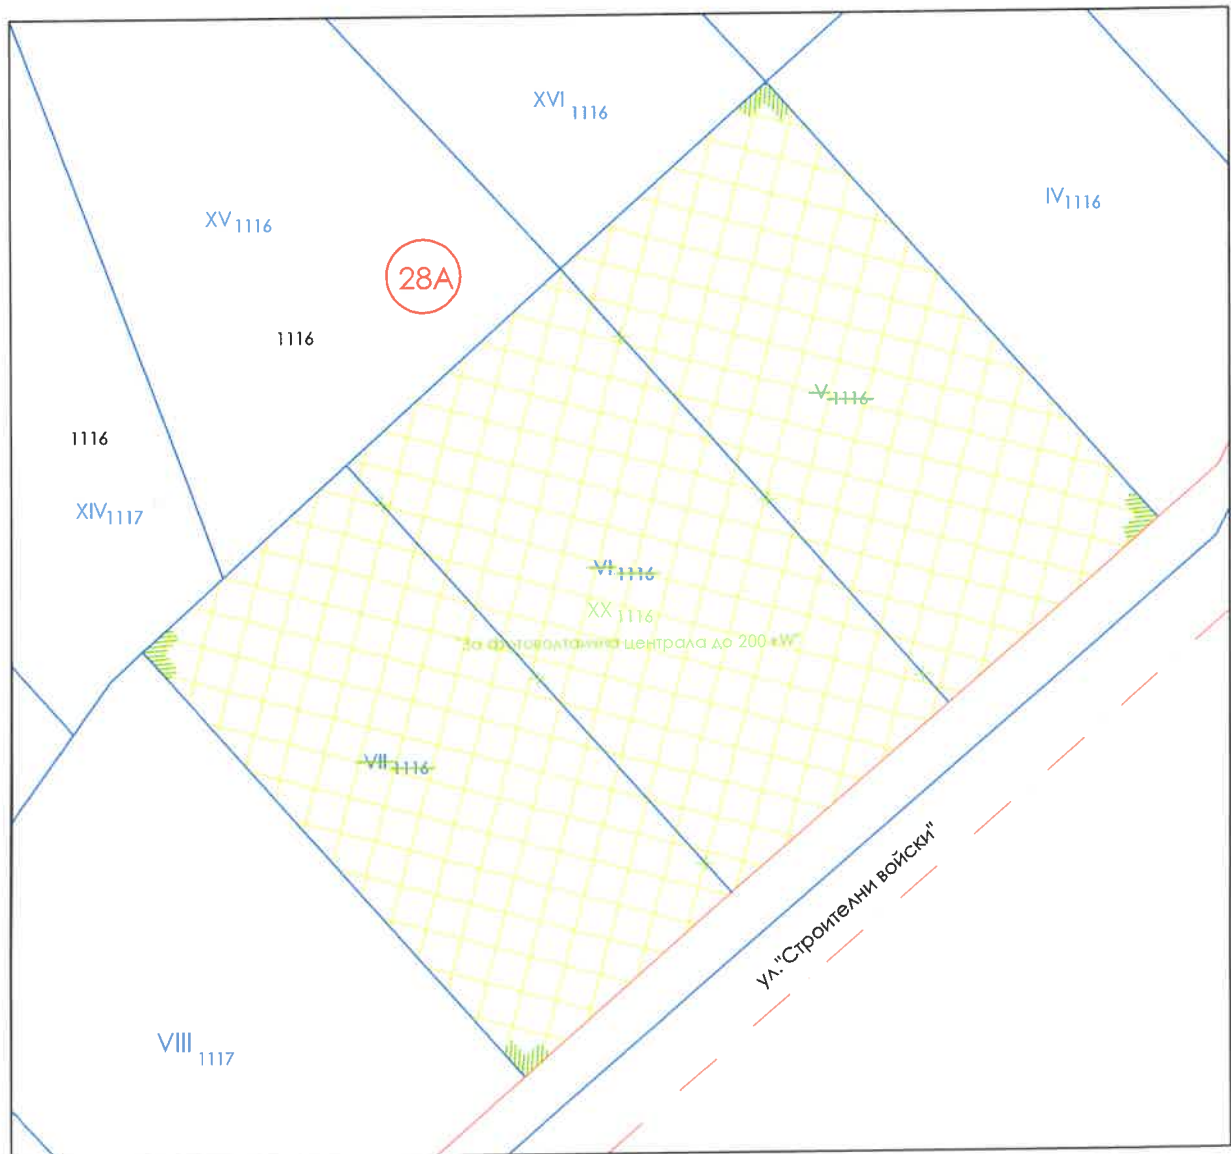

Изпълнител:

	КАМАРА НА ИНЖЕНЕРИТЕ В ИНВЕСТИЦИОННОТО ПРОЕКТИРАНЕ
	ПЪЛНА ПРОЕКТАНТСКА ПРАВООСПОБНОСТ
Секция:	Регистрационен № 04875
ГПГ	инж. АТАНАС
ГЕОЛАНДС	ГЕОРГИЕВ АТАНАСОВ
Части на проекта:	000Д, гр. Хасково
по удостоверение	Проектант:
за ПП	ВАЖИ С ВАЛИДНО УДОСТОВЕРЕНИЕ ЗА ЗАКЛУЧЕНА ЕКСПЕРТИЗА

ПУП - ПРЗ за обединение и промяна на предназначение на
УПИ V₁₁₁₆, УПИ VI₁₁₁₆ и УПИ VII₁₁₁₆ 28А в
УПИ XX, кв.28А, по ПУП на гр.Ивайловград

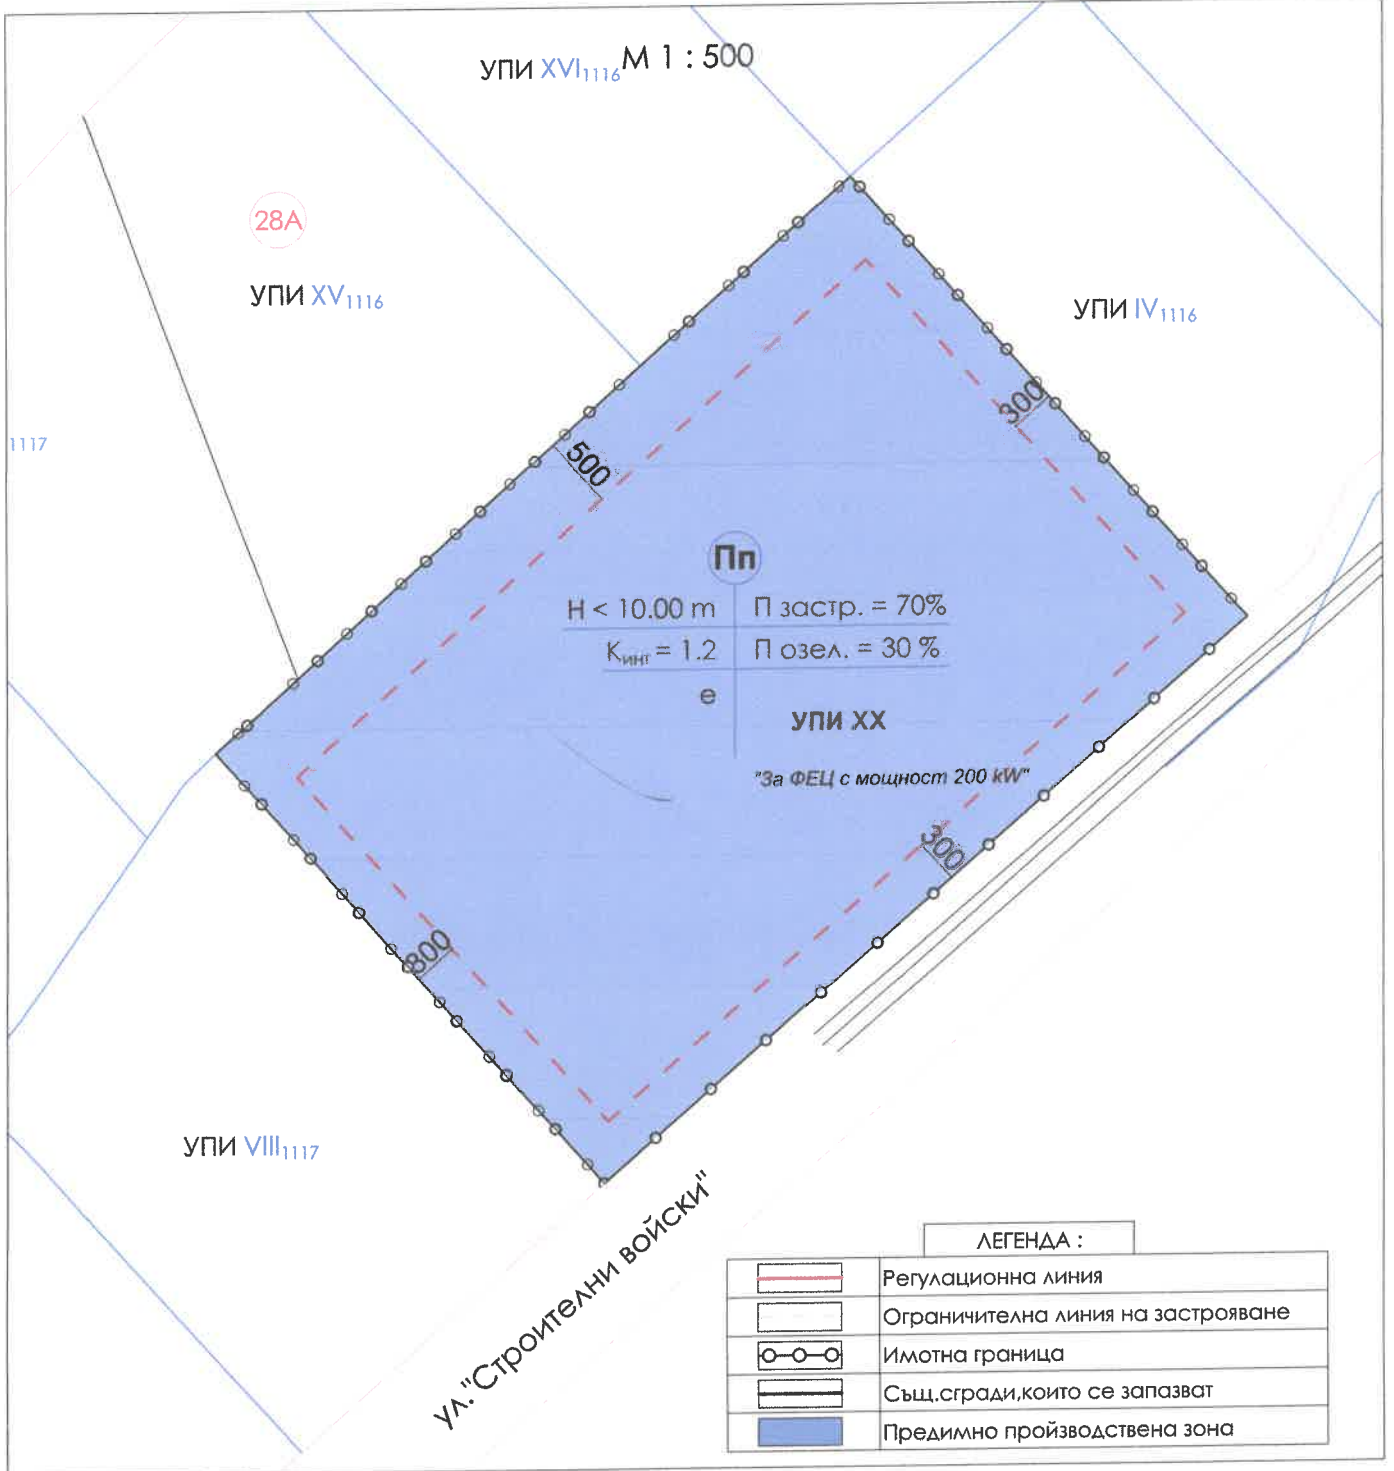

ЛЕГЕНДА :

	Регулационна линия
	Ограничителна линия на застрояване
	Имотна граница
	Същ. сгради, които се запазват
	Предимно производствена зона

Квартал	Номер на УПИ	Устройствена зона	Поз. имот с установено предназначение	Етажност (вис. в метри)		Градоустр. параметри		Начин на застр.						
				Задължителна	Максимална	Възможна "от-до"	Плътност на застрояване	K _{инт}	Минимална озел. площ	Свободно - е	Свързано в два съседни имота	Свързано - с		
28А	УПИ XX	Предимно производствена зона	за производство на електроенергия	До 3 ет.	До 10.00 м.	До 3 ет.	До 10.00 м.	До 70 %	1,2	30 %	•			

Взложител :
/Стефан И.Танев/

РЕДНА ПРОЕКТАНТОКА ПРАВООТНОСЕНСТ

арх. САРАНДИЕВ
ВАЛЕНТИНОВ САРАНДИЕВ
Per N° 15301

Проектант :
/арх.С.Сарандиев/