


ПУП - ИПРЗ
изменение на план за регулация и застрояване
за УПИ ХХХ, кв.39 по ПУП на гр. Ивайловград

ПУП - ИПРЗ
ПЪЛГА ПРОЕКТАНТОКА ПРАВОСТООБНОСТ
арх. ЖОРЖЕТА РАФАИЛОВА
В - СРЕБРЕКОВА
Рег. №: 02518
дата:
подпис:

проект	изменение на план за регулация и застрояване за УПИ ХХХ, кв.39 по ПУП на гр. Ивайловград
възложител	ЛЪКМИ ОЙЛ
часть	ИПРЗ
проектант	арх. Жоржета Рафилова
масщаб	1 : 500
дата	03. 2023

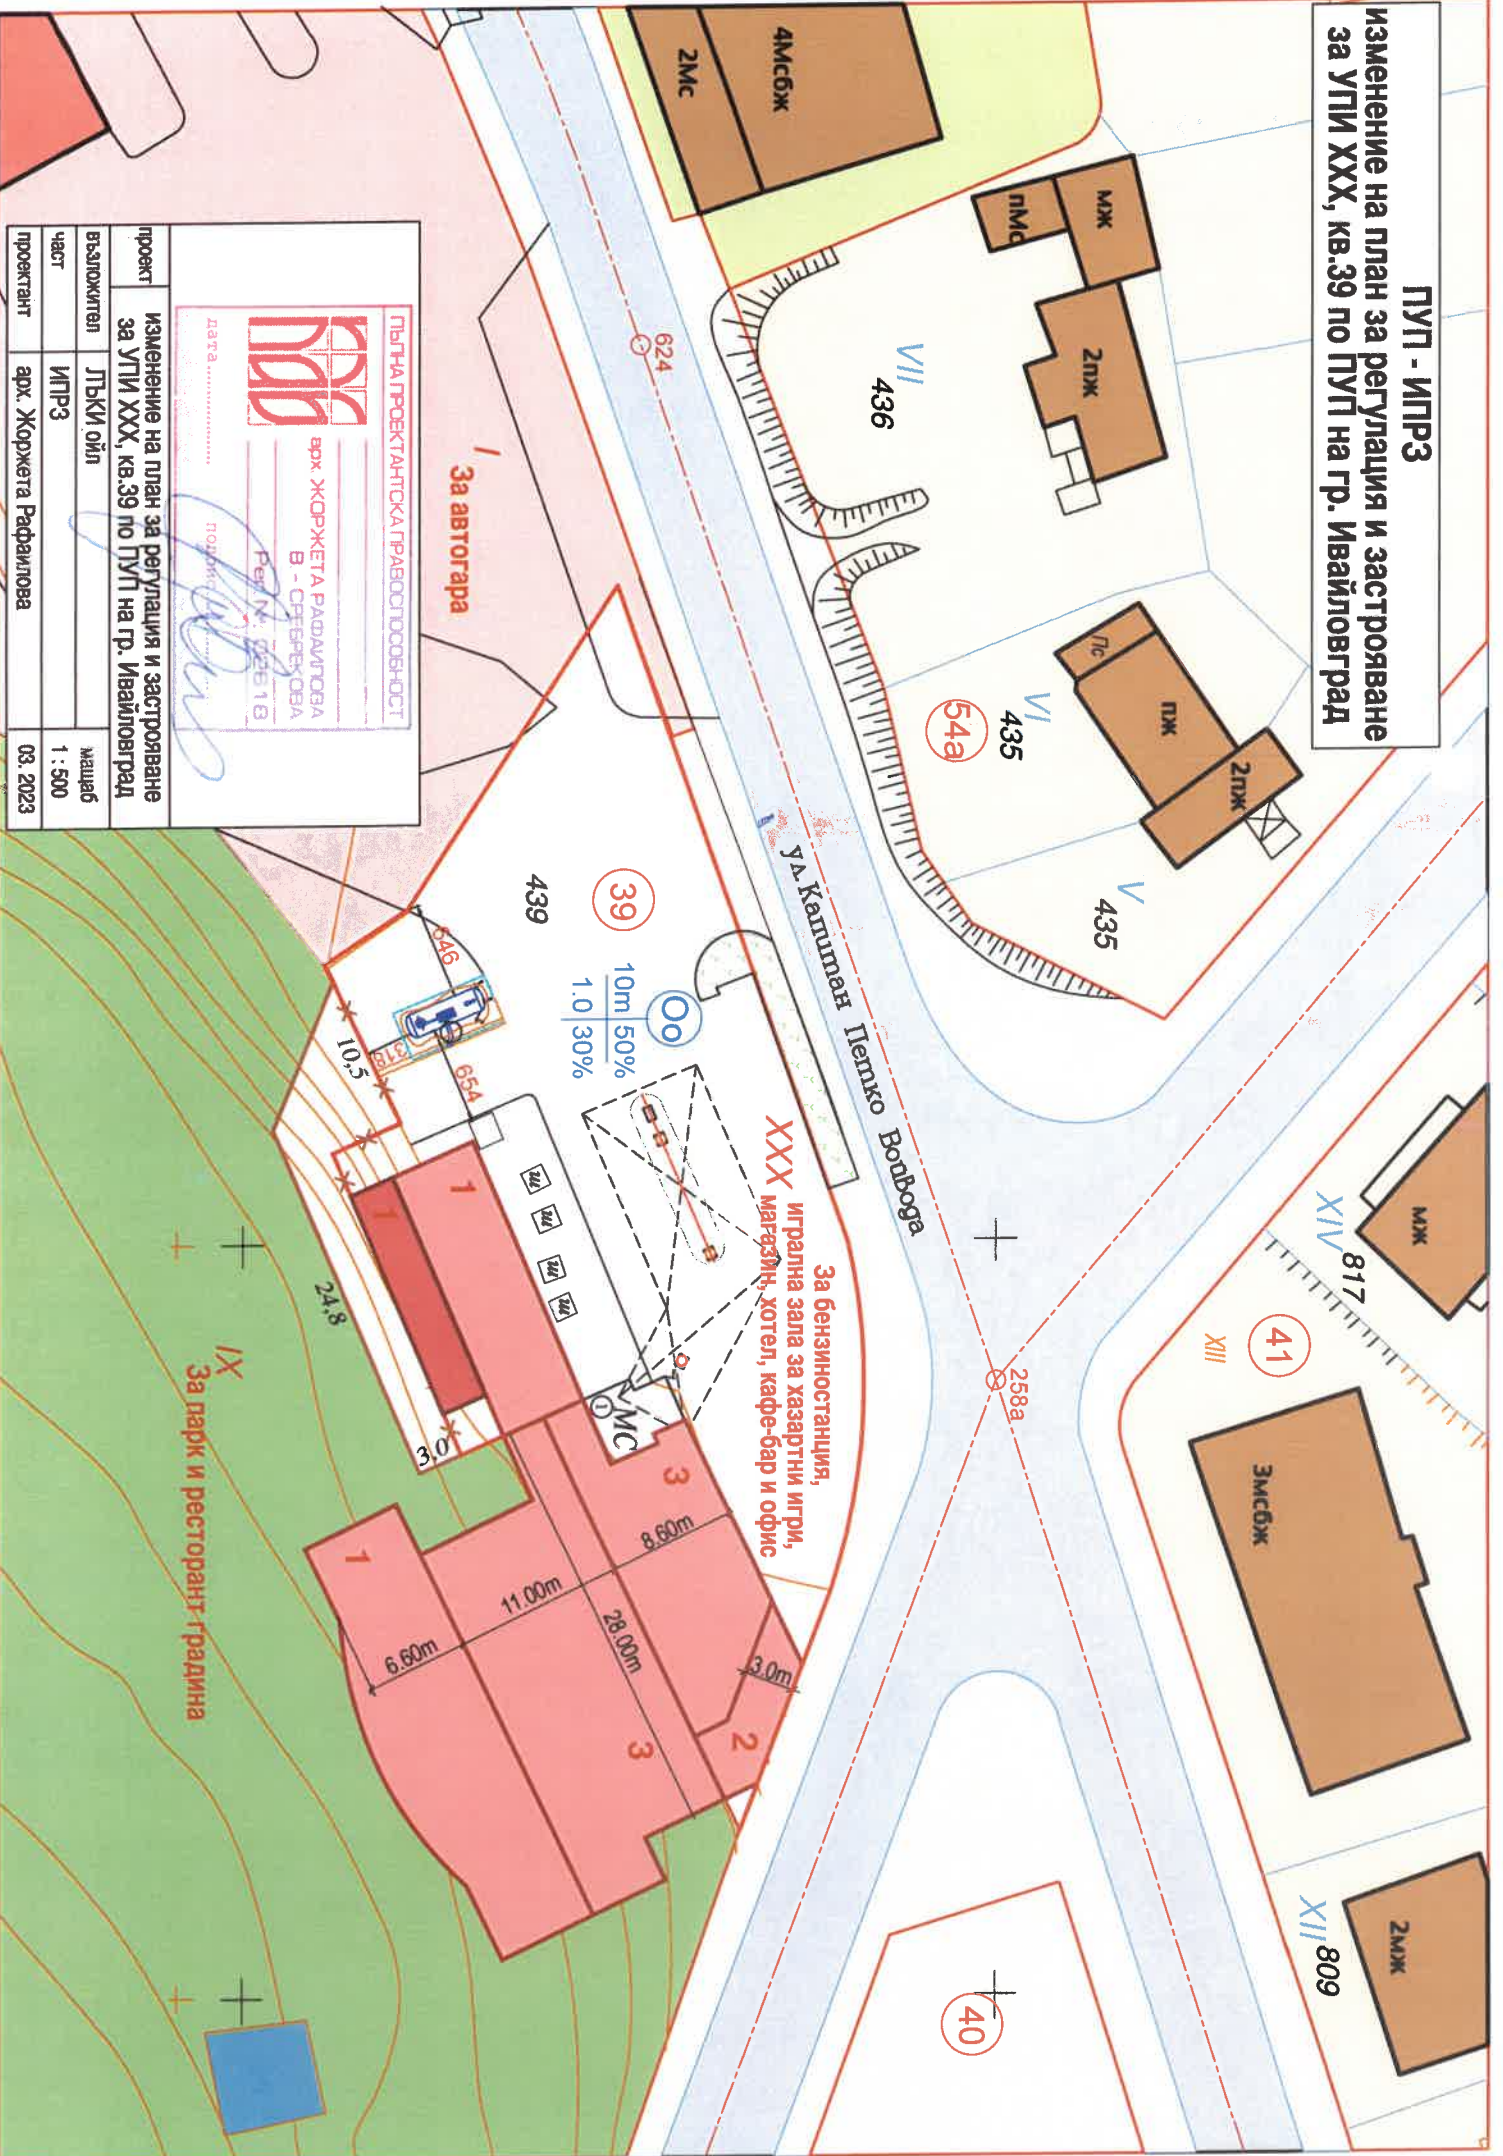

ПУП - ИПР / изменение на план за регулация за УПИ XXX, кв.39 по ПУП на гр. Ивайловград
 Додавена площ към УПИ XXX - 119,90 м²

КАМАРА НА ИНЖЕНЕРИТЕ В ИНВЕСТИЦИОННОТО ПРОЕКТИРАНЕ
 Регистрация № 10765
ИНЖ. СТАНИСЛАВ ВАСИЛЕВ ВАСИЛЕВ

КИПИГ
 ПЛПД
 ПЛПД

ПЪЛНА ПРОЕКТАНТСКА ПРАВОСПОСОБНОСТ

проект	изменение на план за регулация и застрояване за УПИ XXX, кв.39 по ПУП на гр. Ивайловград.	масштаб	1:500
възложител	ЛЪКЪИ ойл	част	ИПР
проектант	инж. Станислав Василев	дата	03. 2023

