

ПУП - ПРЗ изменение на план за регулация и застрояване

обединяване на УПИ I₉₁₈, II₉₁₈ и III₉₁₈ в нов УПИ I₉₁₈ за фотоволтаична централа и ТП в кв.122 по ПУП на гр. Ивайловград

план за регулация
и застрояване
М 1:1000


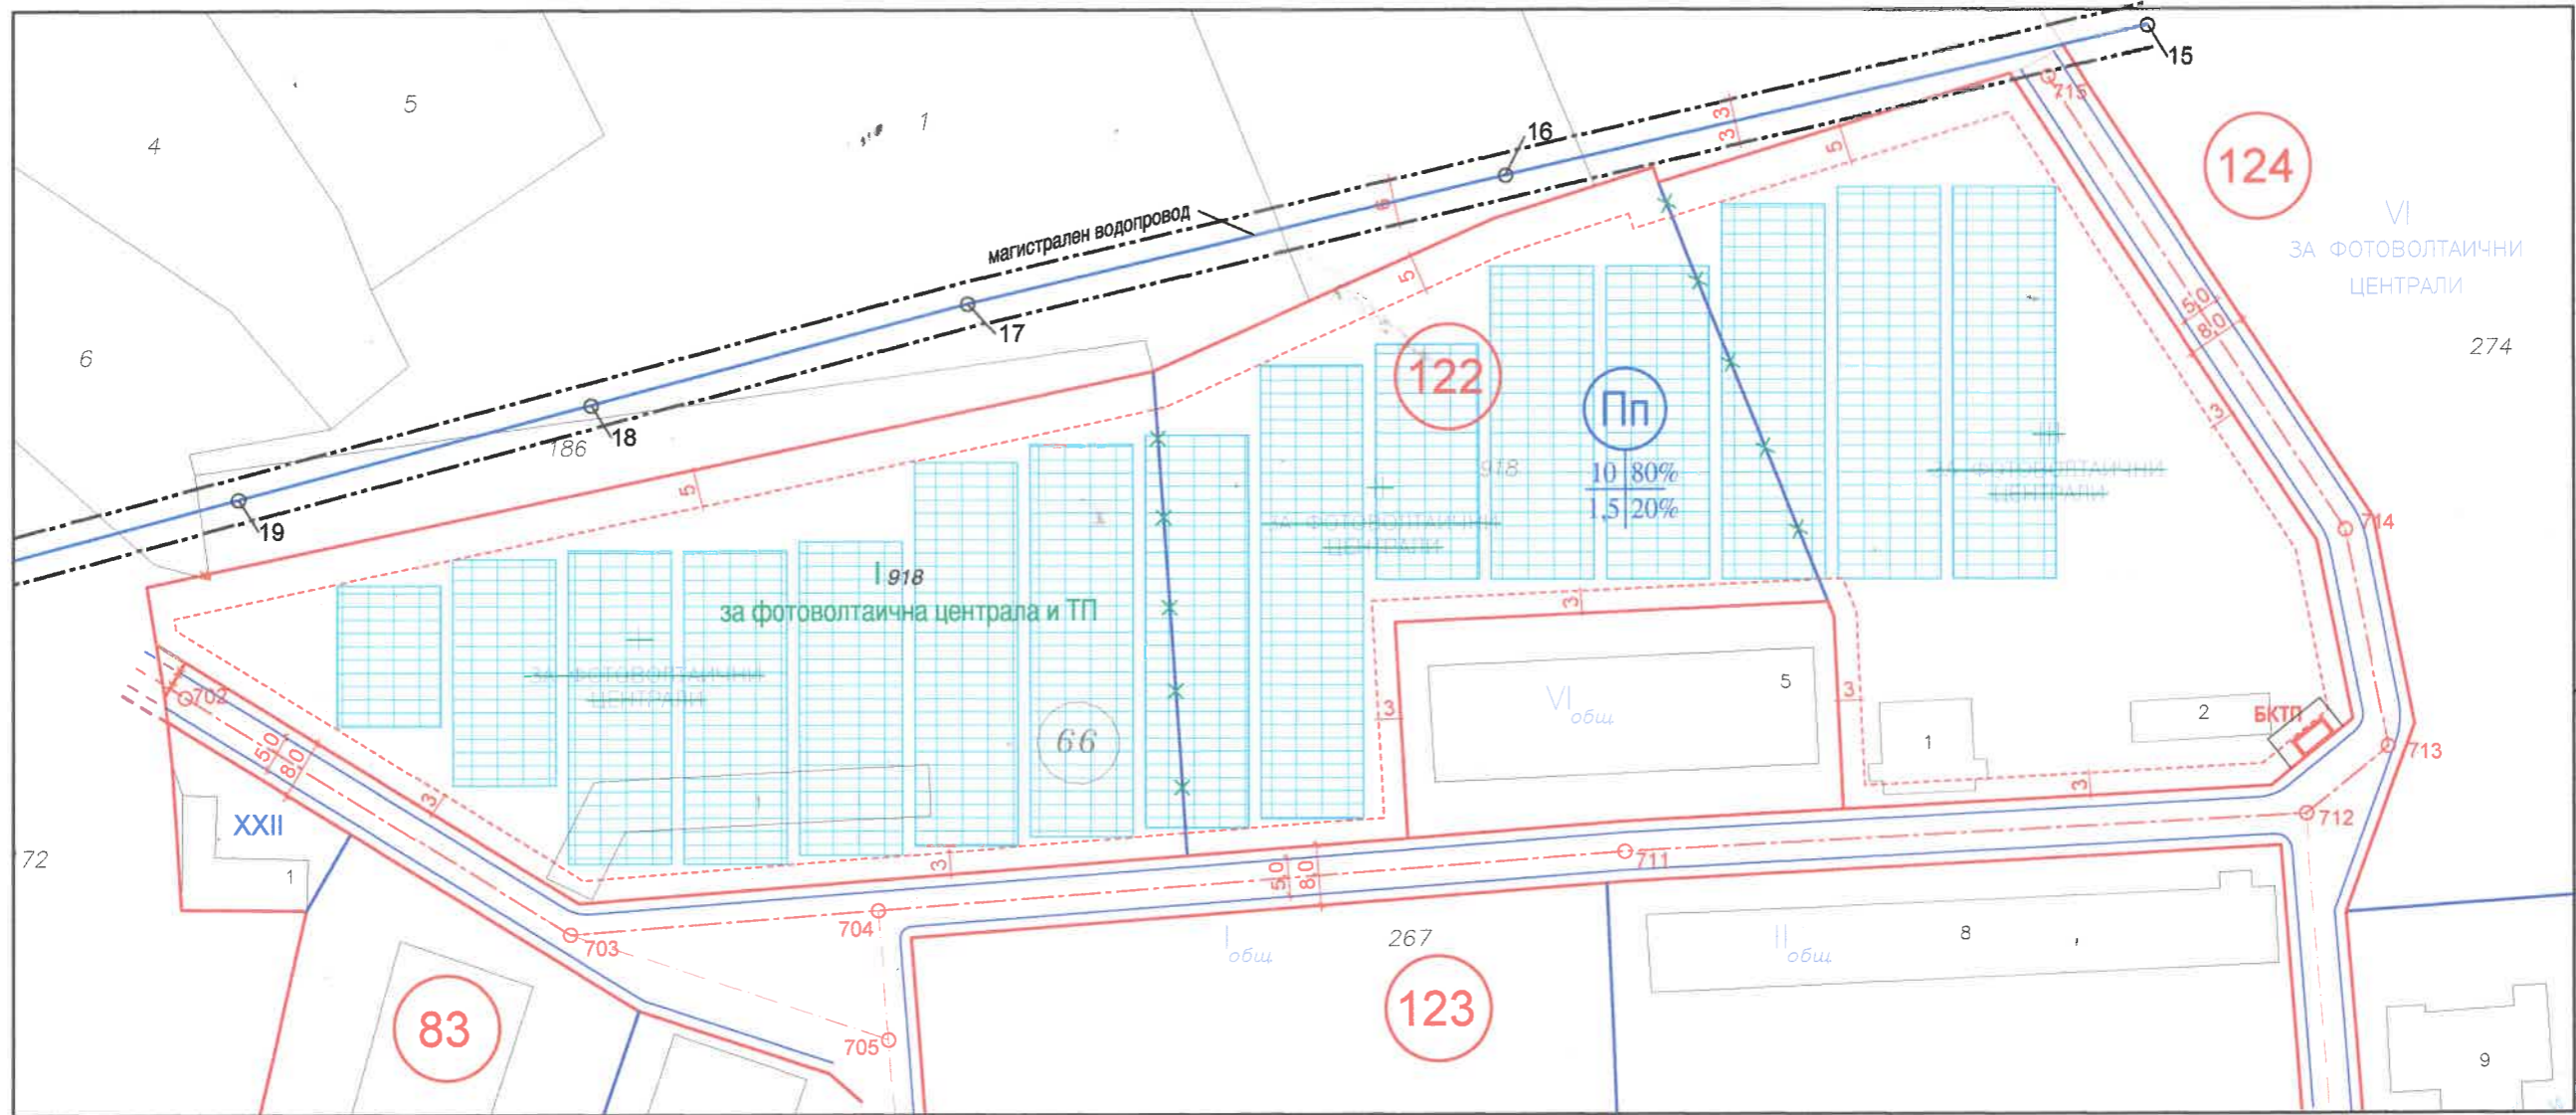


таблица с площи		
УПИ I	УПИ II	УПИ III
6 496 m ²	5 650 m ²	4 710 m ²
обща площ на УПИ I, УПИ II и УПИ III по действащ ПУП - 16 856 m ²		
обща площ на нов УПИ I за ФЕЦ и ТП		- 16 844 m ²
площ на ПИ № 32024.66.918 по КК		- 16 856 m ²

- сервитут на магистрален водопровод - 6,0 м
- ограничителна линия на застрояване

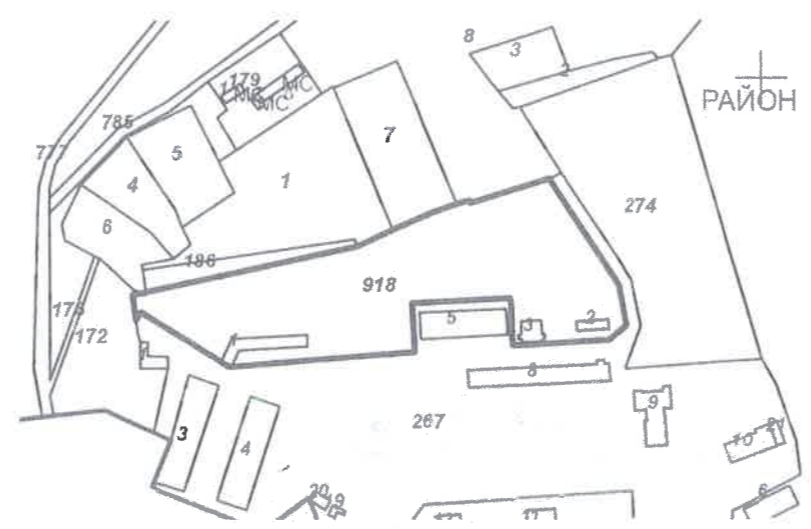

имотните граници на ПИ с идентификатор № 32024.66.918 съвпадат с регулационните

ПЪЛНА ПРОЕКТАНТСКА ОТВЕТСТВЕНОСТ

арх. ЖОРЖЕТА РАФАИЛОВА
В - СРЕБРЕКОВА
Рег. №: 02318

дата: подпис:



възложител: КАЯ СОЛАР ЕООД	
проект	ПУП - ПРЗ изменение на план за регулация и застрояване
обект	обединяване на УПИ I ₉₁₈ , II ₉₁₈ и III ₉₁₈ в нов УПИ I ₉₁₈ за фотоволтаична централа и ТП в кв.122 по ПУП на гр. Ивайловград
част	архитектура - изменение на план за регулация и застрояване
проектант	инж. В. Христова 05. 2023
проектант	арх. Ж. Рафаилова М. 1:1000