


Проект за изменение на ПУП - ПЗ на ПИ 03695.18.2
 по КК на землище с.Белополяне, общ.Ивайловград,
 обл.Хасково, м."Ардашлъка"
 М 1:1000

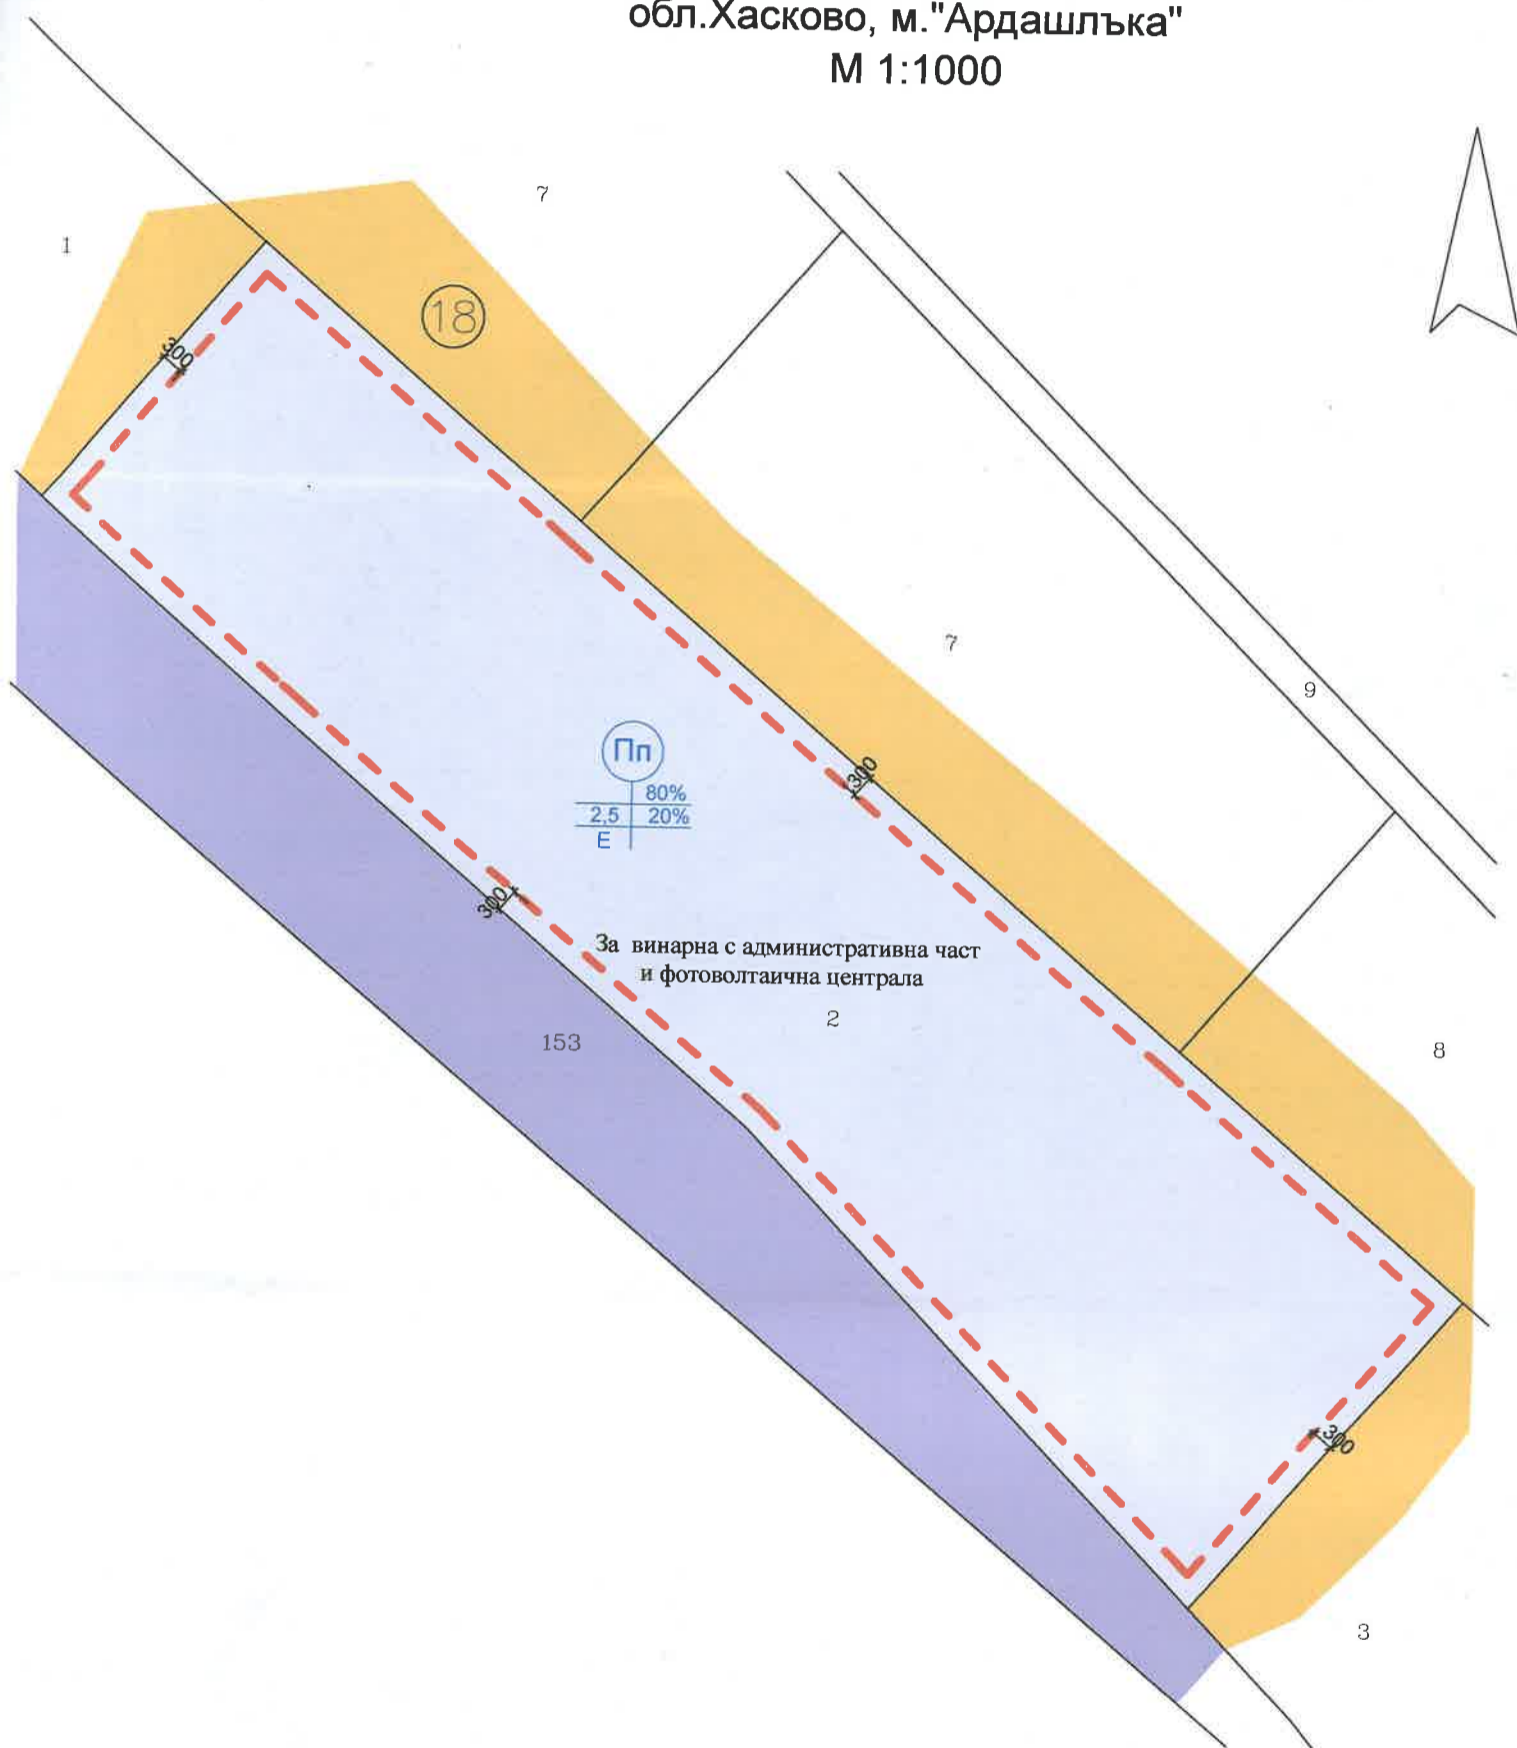

ЛЕГЕНДА:

- ПРОИЗВОДСТВЕНА ТЕРИТОРИЯ
- ЗЕМЕДЕЛСКА ТЕРИТОРИЯ
- ПОЛСКИ ПЪТ
- ОГР. ЛИНИЯ НА ЗАСТРОЯВАНЕ

Номер на квартал	Номер на поземлен имот и/или на урегулиран поземлен имот	Устройствена зона	Поземлен имот с установено предназначение	Етажност (височина в м)		Градоустройствени параметри			Начин на застрояване		Забележка
				задължителна	максимална	възможна "от-до"	плътност на застрояване	К инт	минимална озеленена площ	Свободно-е	
18	03695.18.2	Пп	ЗА ВИНАРНА С АДМ. ЧАСТ И ФОТОВОЛТАИЧНА ЦЕНТРАЛА				80%	2,5	20%	●	

обект	Проект за изменение на ПУП - ПЗ на ПИ 03695.18. 2 по КК на землище с.Белополяне, общ.Ивайловград, обл.Хасково, м."Ардашлъка" М 1:1000
фаза	ПУП
част	ПЗ
проектант	арх. Вълчев
възложител	"СП ЕНЕРДЖИ" ЕООД

