


# ПРОЕКТ

за изменение на ПУП-ПР /План за регулация/ за част от кв. 19 по плана на с. Плевун, общ. Ивайловград

## Окончателен проект

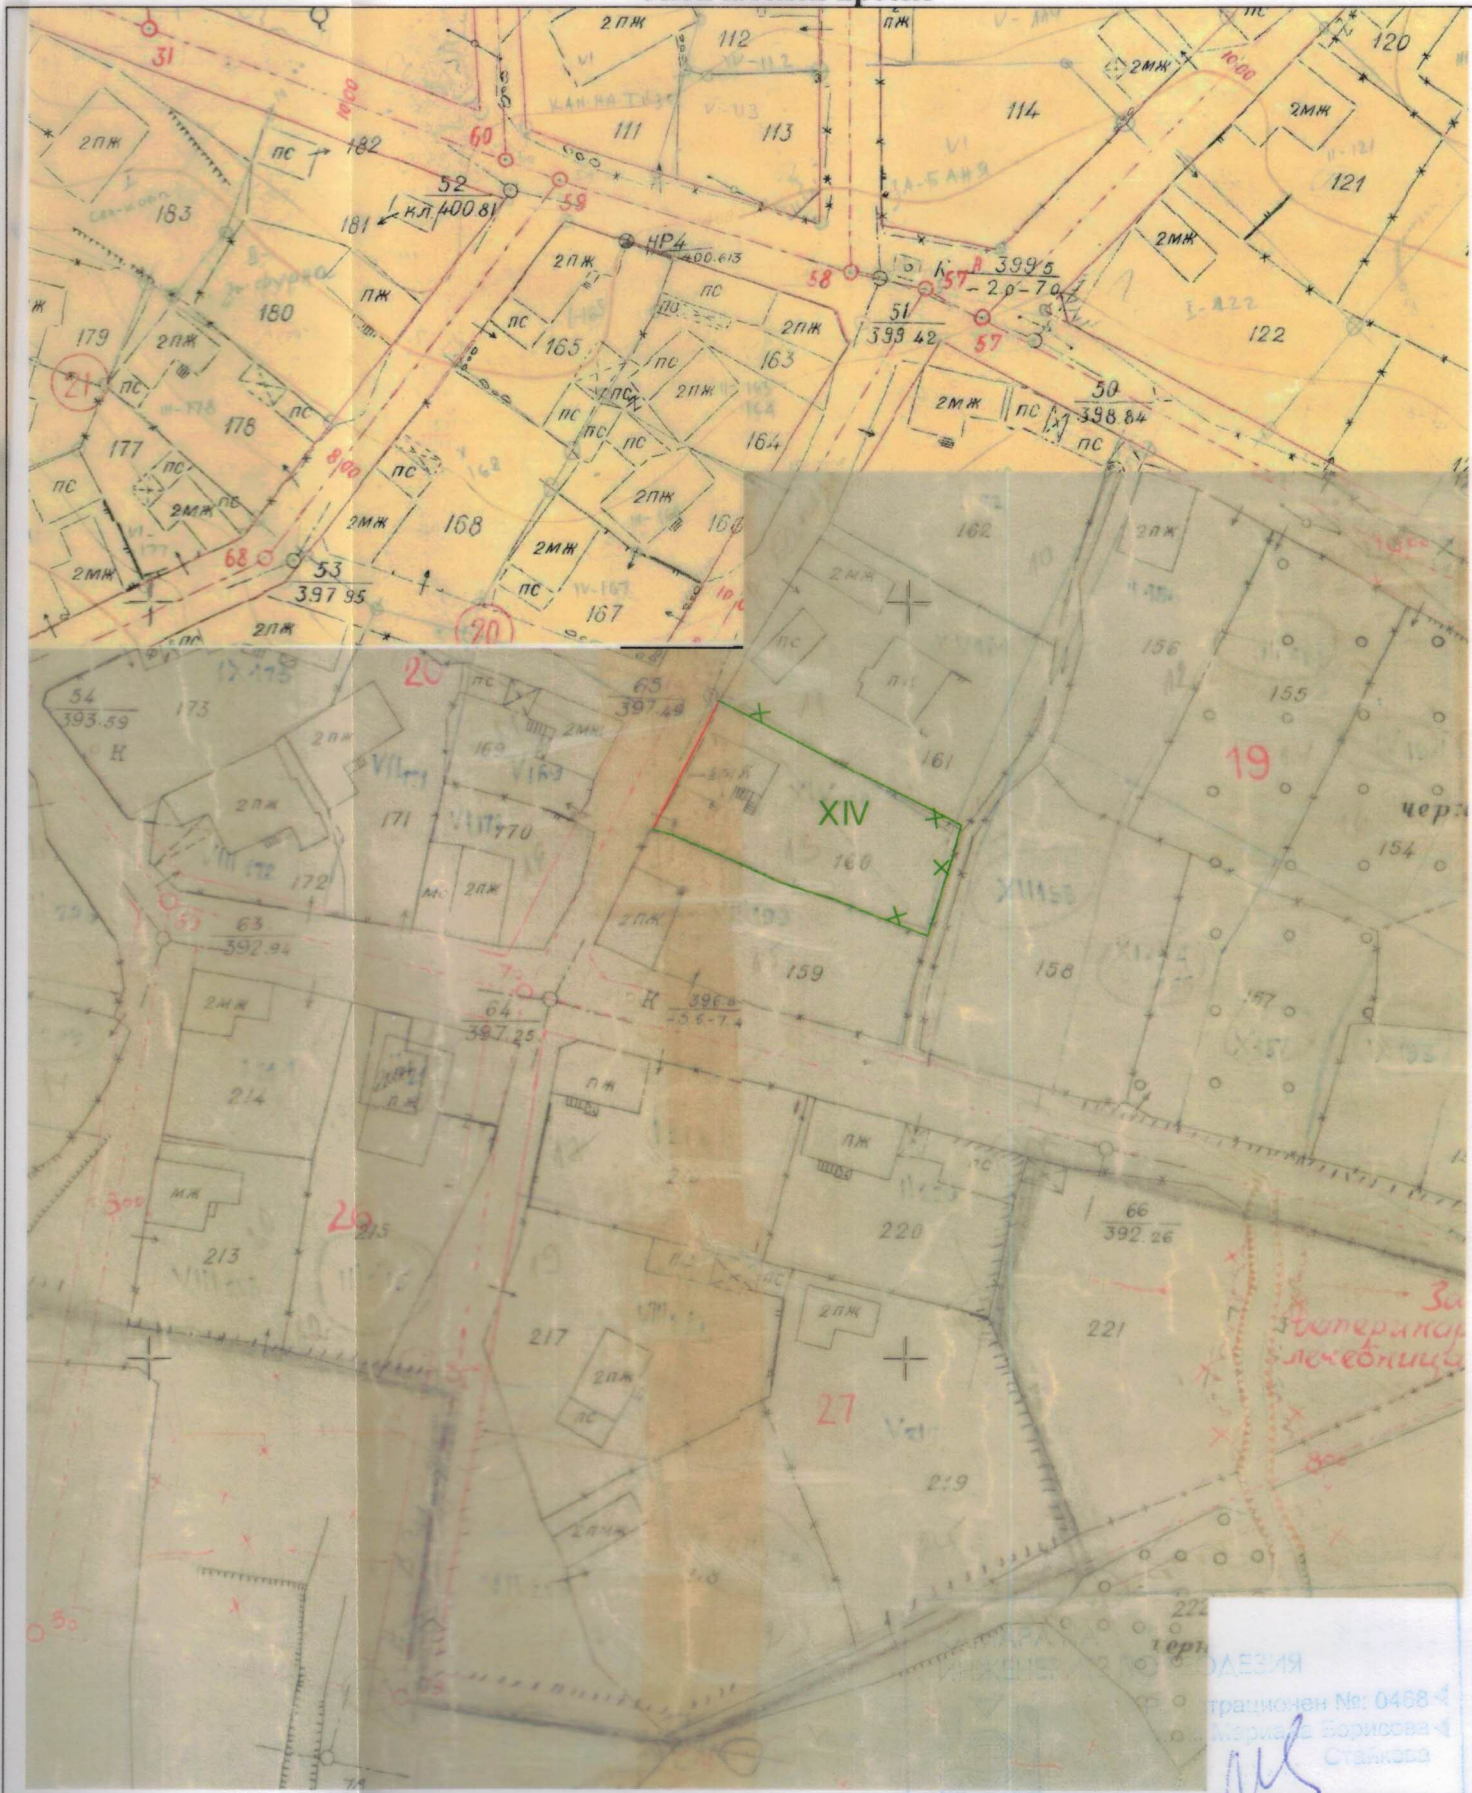

дата 2024г.

1:1000  
1см = 10м

Изготвил:

Инж. М. Стайкова/  
Зап. № 300-2-28/04.02.2002г.  
на Изп. Директор на АГКК

УДЕЗИЯ  
Трафикцион №: 0458-4  
Марица Борисова-Ч  
Стайкова