


Координатна система 1950г.  
Височинна система Балтийска

# ПРОЕКТ

за изменение на ПУП-ПР /План за регулация/ за част от  
кв. 24 по плана на с. Покрован, общ. Ивайловград

с. Покрован  
общ. Ивайловград  
обл. Хасково

## Окончателен проект

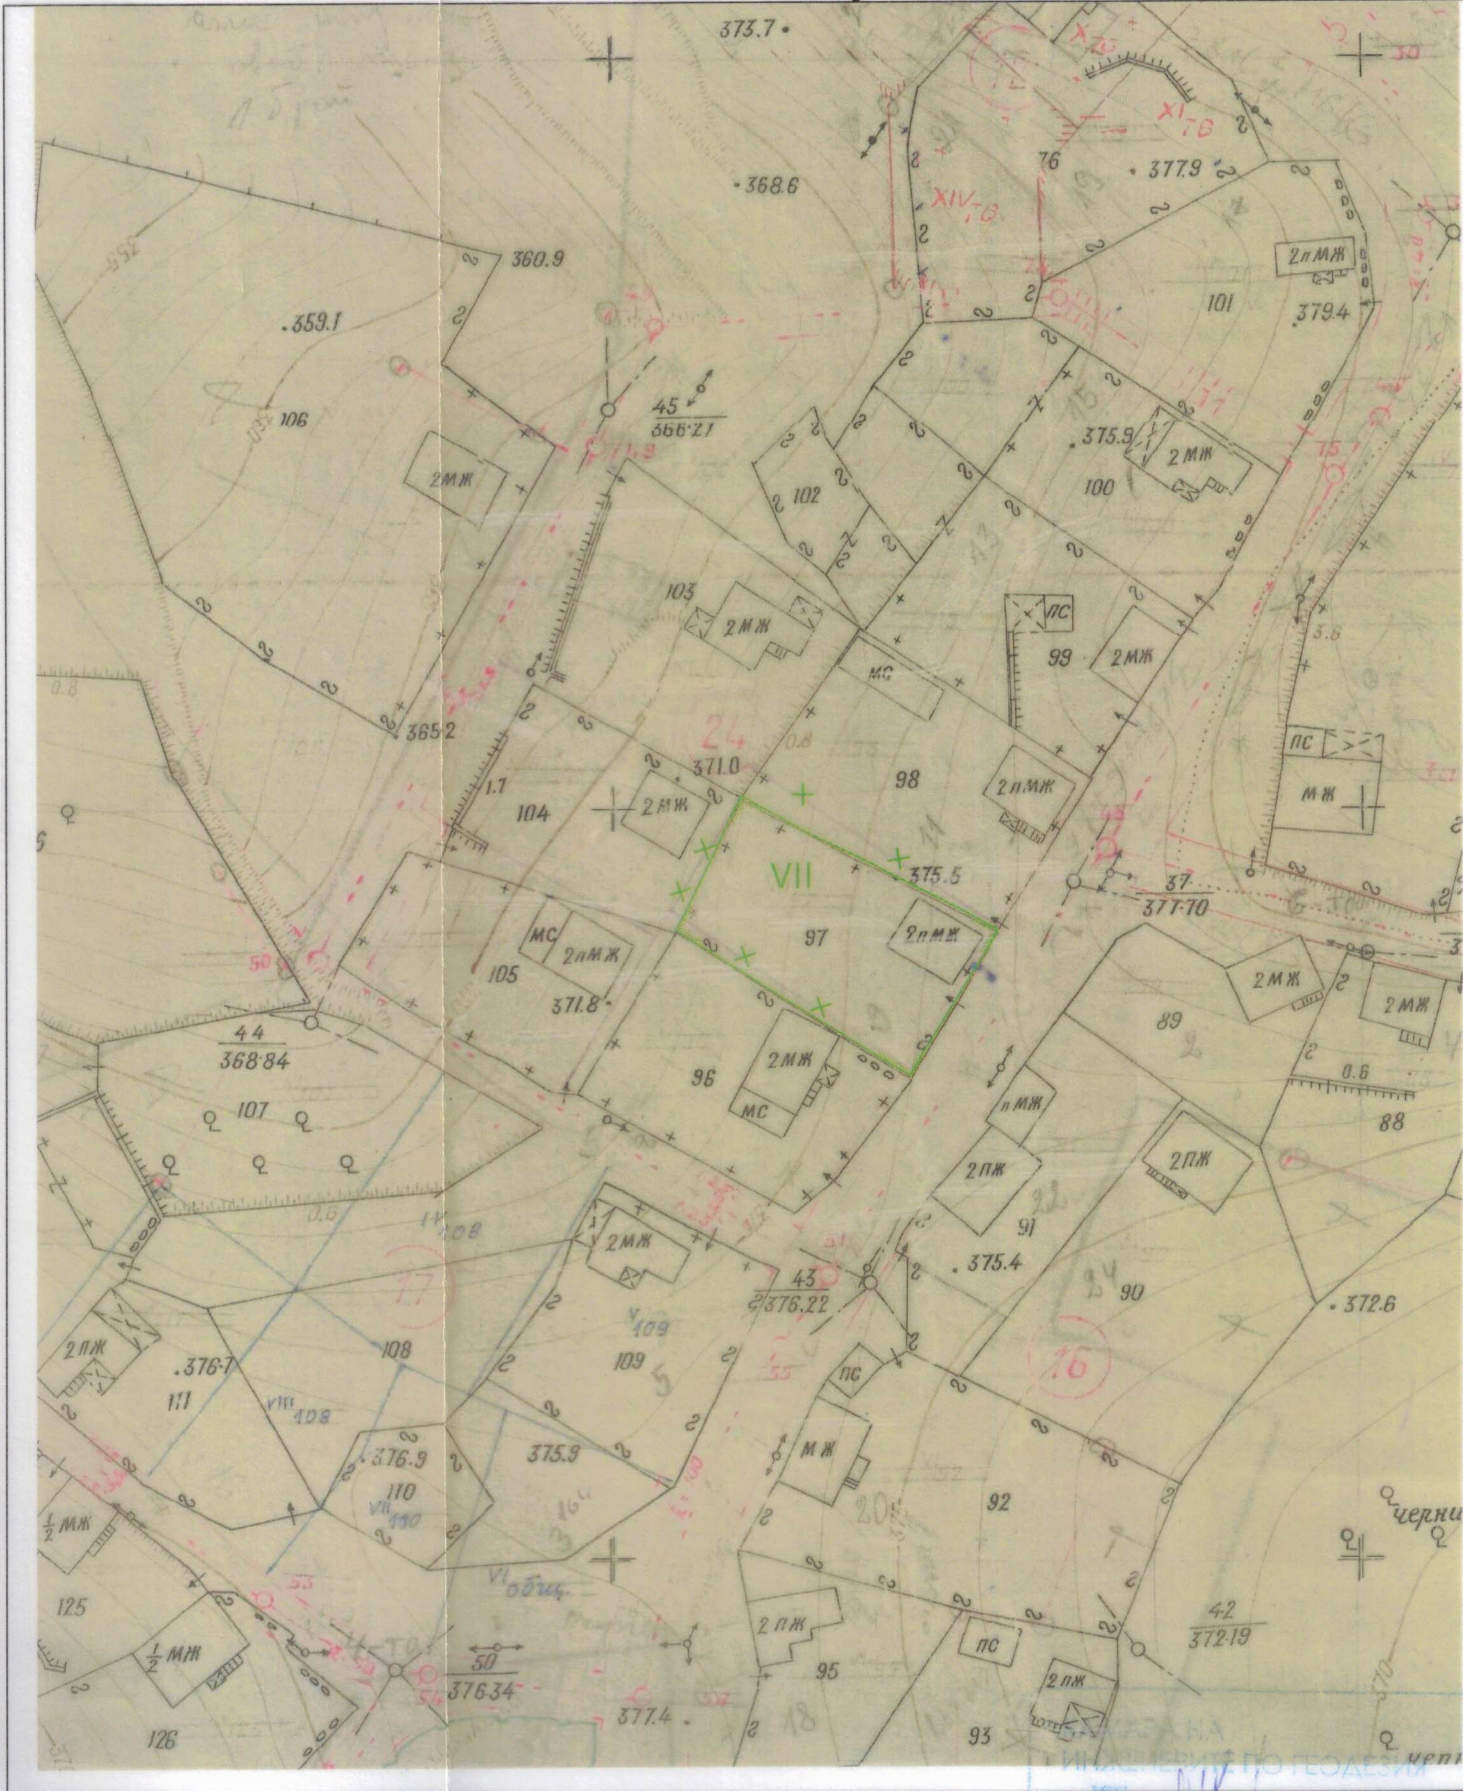

дата 2024г.

1:1000  
1cm = 10m

Изготвил: [Signature]  
/инж. М. Стайкова/  
Зап. № 300-2-28/04.02.2002г.  
на Изп. Директор на АГКК  
ПРАВОСПОСОБНОСТ ПО ГЕОДЕЗИЯ И КАРТОГРАФИЯ