


ПРОЕКТ за Изменение на ПУП-ПРЗ

За изменение предназначението на УПИ II в кв. 61 от "За полигон на СБА"
в "За Фотоволтаична електроцентрала" по КРП на гр. Ивайловград

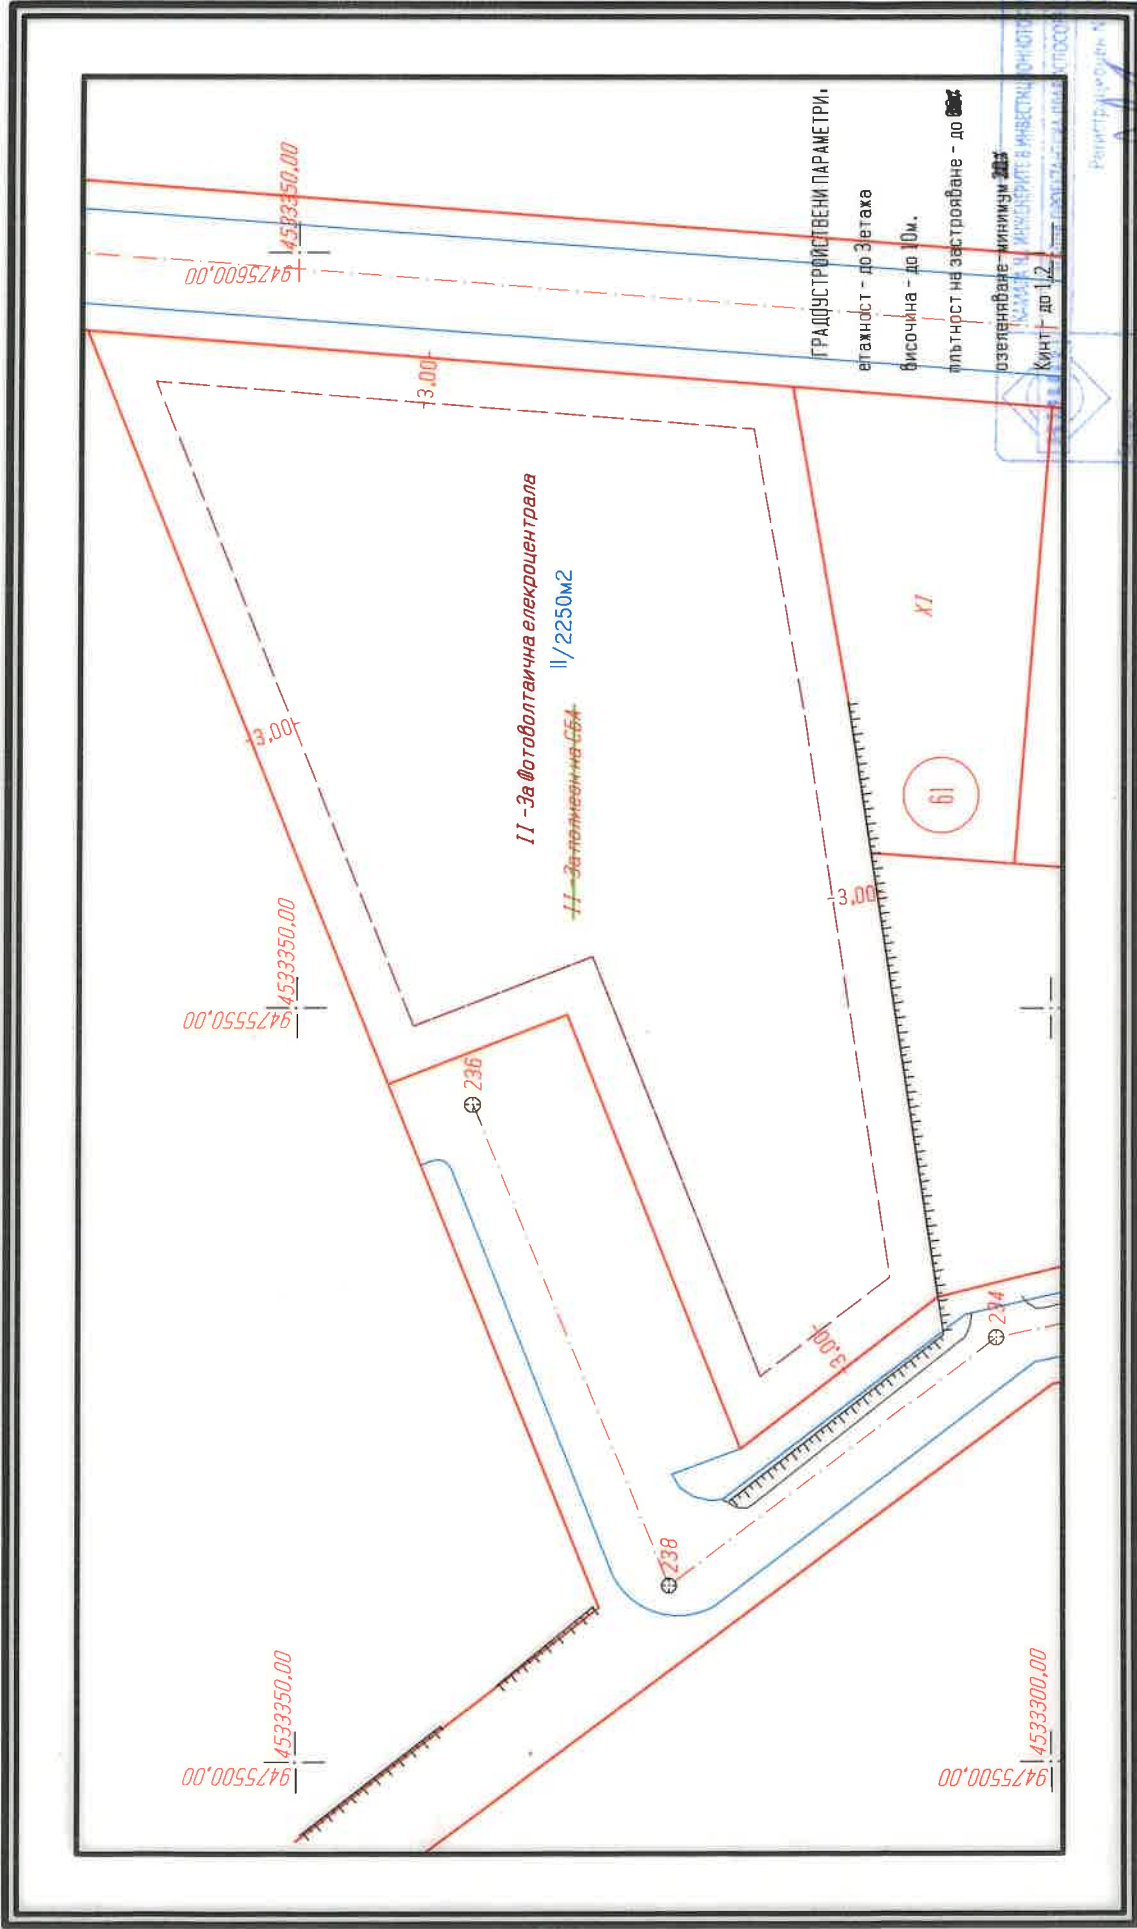

Възложител: ОБЩИНА ИВАЙЛОВГРАД
Инженстор: "ЛЪКЪИ ОЙЛ" ООД *[Signature]*

1:500

Изработил:.....
/инж. Никола Делчев/
ИЗПЪЛНИТЕЛ
ИЗПЪЛНИТЕЛ НА ПРОЕКТА
ИЗПЪЛНИТЕЛ НА ПРОЕКТА

Регистър № 04893
НИКОЛА ДЕЛЧЕВ
ТОУЛ ДЕЛЧЕВ
ИЗПЪЛНИТЕЛ НА ПРОЕКТА
ИЗПЪЛНИТЕЛ НА ПРОЕКТА
ИЗПЪЛНИТЕЛ НА ПРОЕКТА
ИЗПЪЛНИТЕЛ НА ПРОЕКТА