


# ПУП - ИПРЗ

изменение на план за регулация и застрояване на ПИ-1109, като УПИ III-1109, УПИ IV-1109, УПИ V-1109, УПИ VI-1109 и УПИ VII-1109 от кв. 17а по ПУП на гр. Ивайловград се обединят в нов УПИ III "за производство и съхранение на електрическа енергия" променя се дворищната регулация на УПИ II - 1108 и уличната регулация от О.т.70а до О.т.670 създават се нови УПИ XXIX и УПИ XXX в кв.34 за "обществено обслужване"

## ИЗМЕНЕНИЕ НА ПЛАН ЗА РЕГУЛАЦИЯ И ЗАСТРОЯВАНЕ

ПРАВ ПЛАН

М 1:500

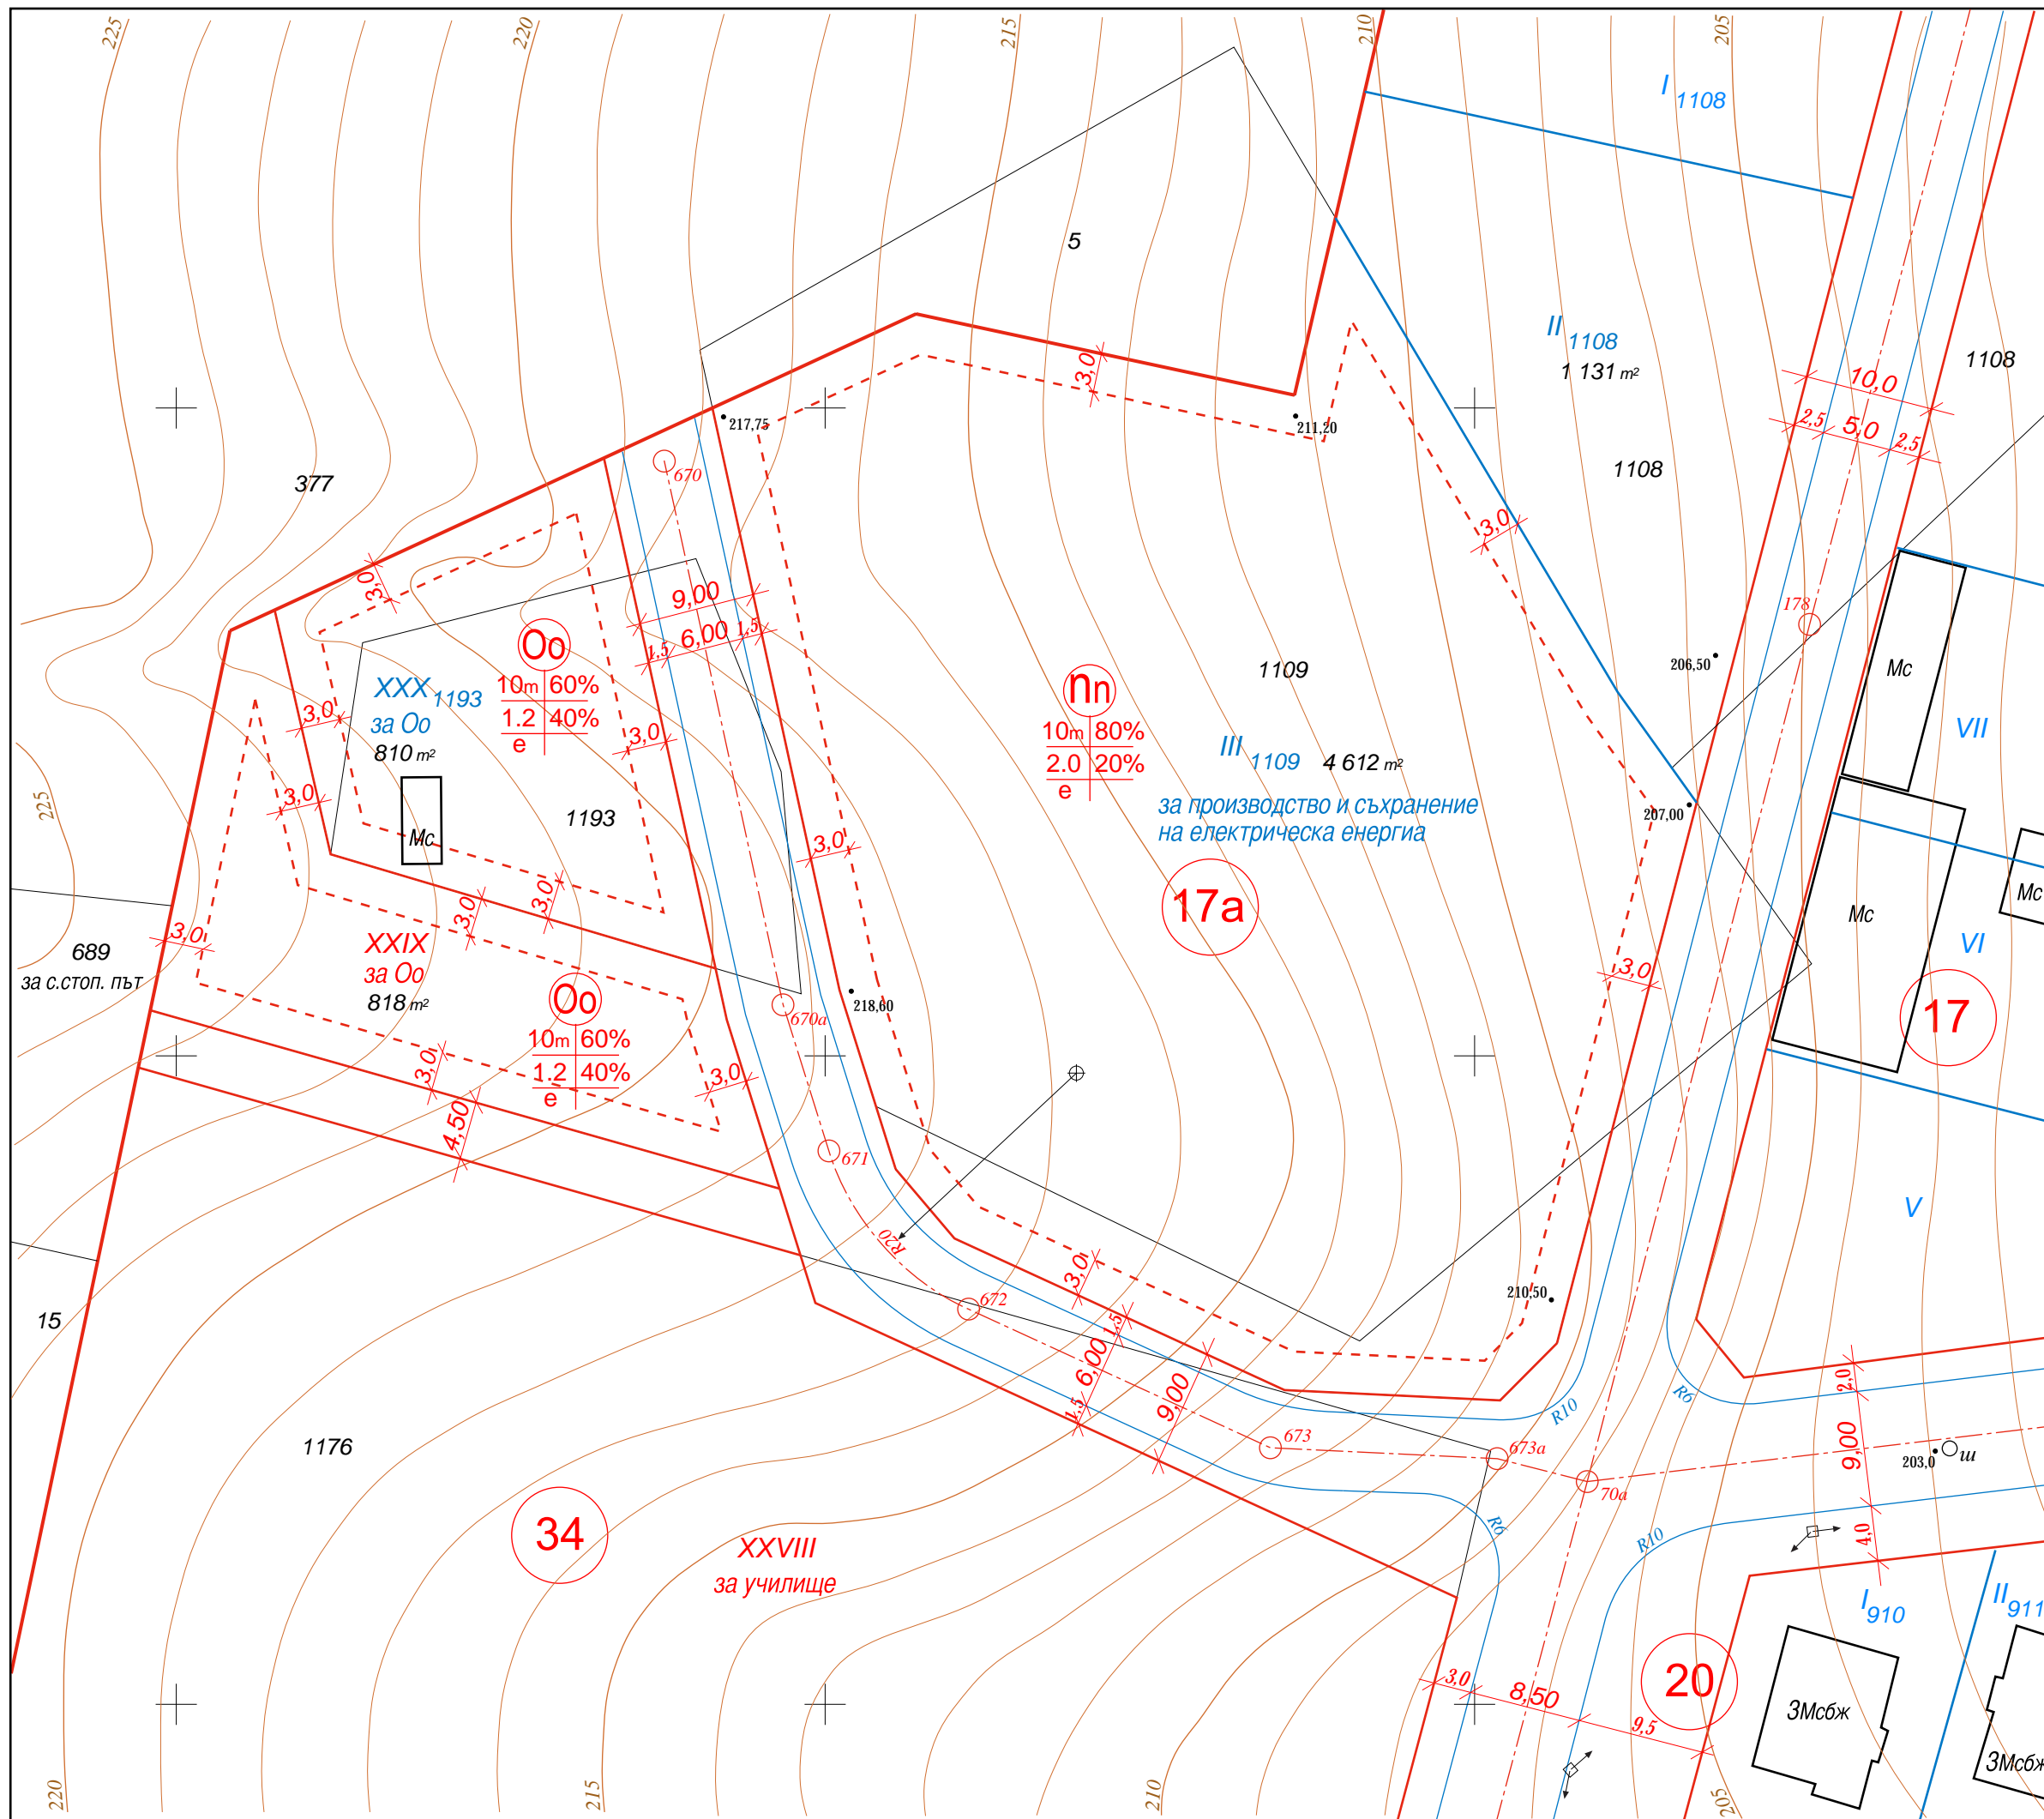

| площи  |          |                      |
|--------|----------|----------------------|
| кв.17а | УПИ II   | 1 131 m <sup>2</sup> |
| кв.17а | УПИ III  | 4 612 m <sup>2</sup> |
| кв. 34 | УПИ XXIX | 818 m <sup>2</sup>   |
| кв. 34 | УПИ XXX  | 810 m <sup>2</sup>   |

възложител: ДМ ГРИЙН оод  
изготвил / печат 09. 2024 г.

ПЪЛНА ПРОЕКТАНТСКА ПРАВОСПОСОБНОСТ

арх. КИРИЛ А. МАВРОВ  
Per. №: 01829  
дата..... подпис.....