


ПУП - ИПРЗ

изменение на план за регулация и застрояване на ПИ-1109, като УПИ III-1109, УПИ IV-1109, УПИ V-1109, УПИ VI-1109 и УПИ VII-1109 от кв. 17а по ПУП на гр. Ивайловград се обединят в нов УПИ III "за производство и съхранение на електрическа енергия" променя се дворищната регулация на УПИ II - 1108 и уличната регулация от О.т.70а до О.т.670 създават се нови УПИ XXIX и УПИ XXX в кв.34 за "обществено обслужване"

ПЛАН ИЗВАДКА

М 1:500

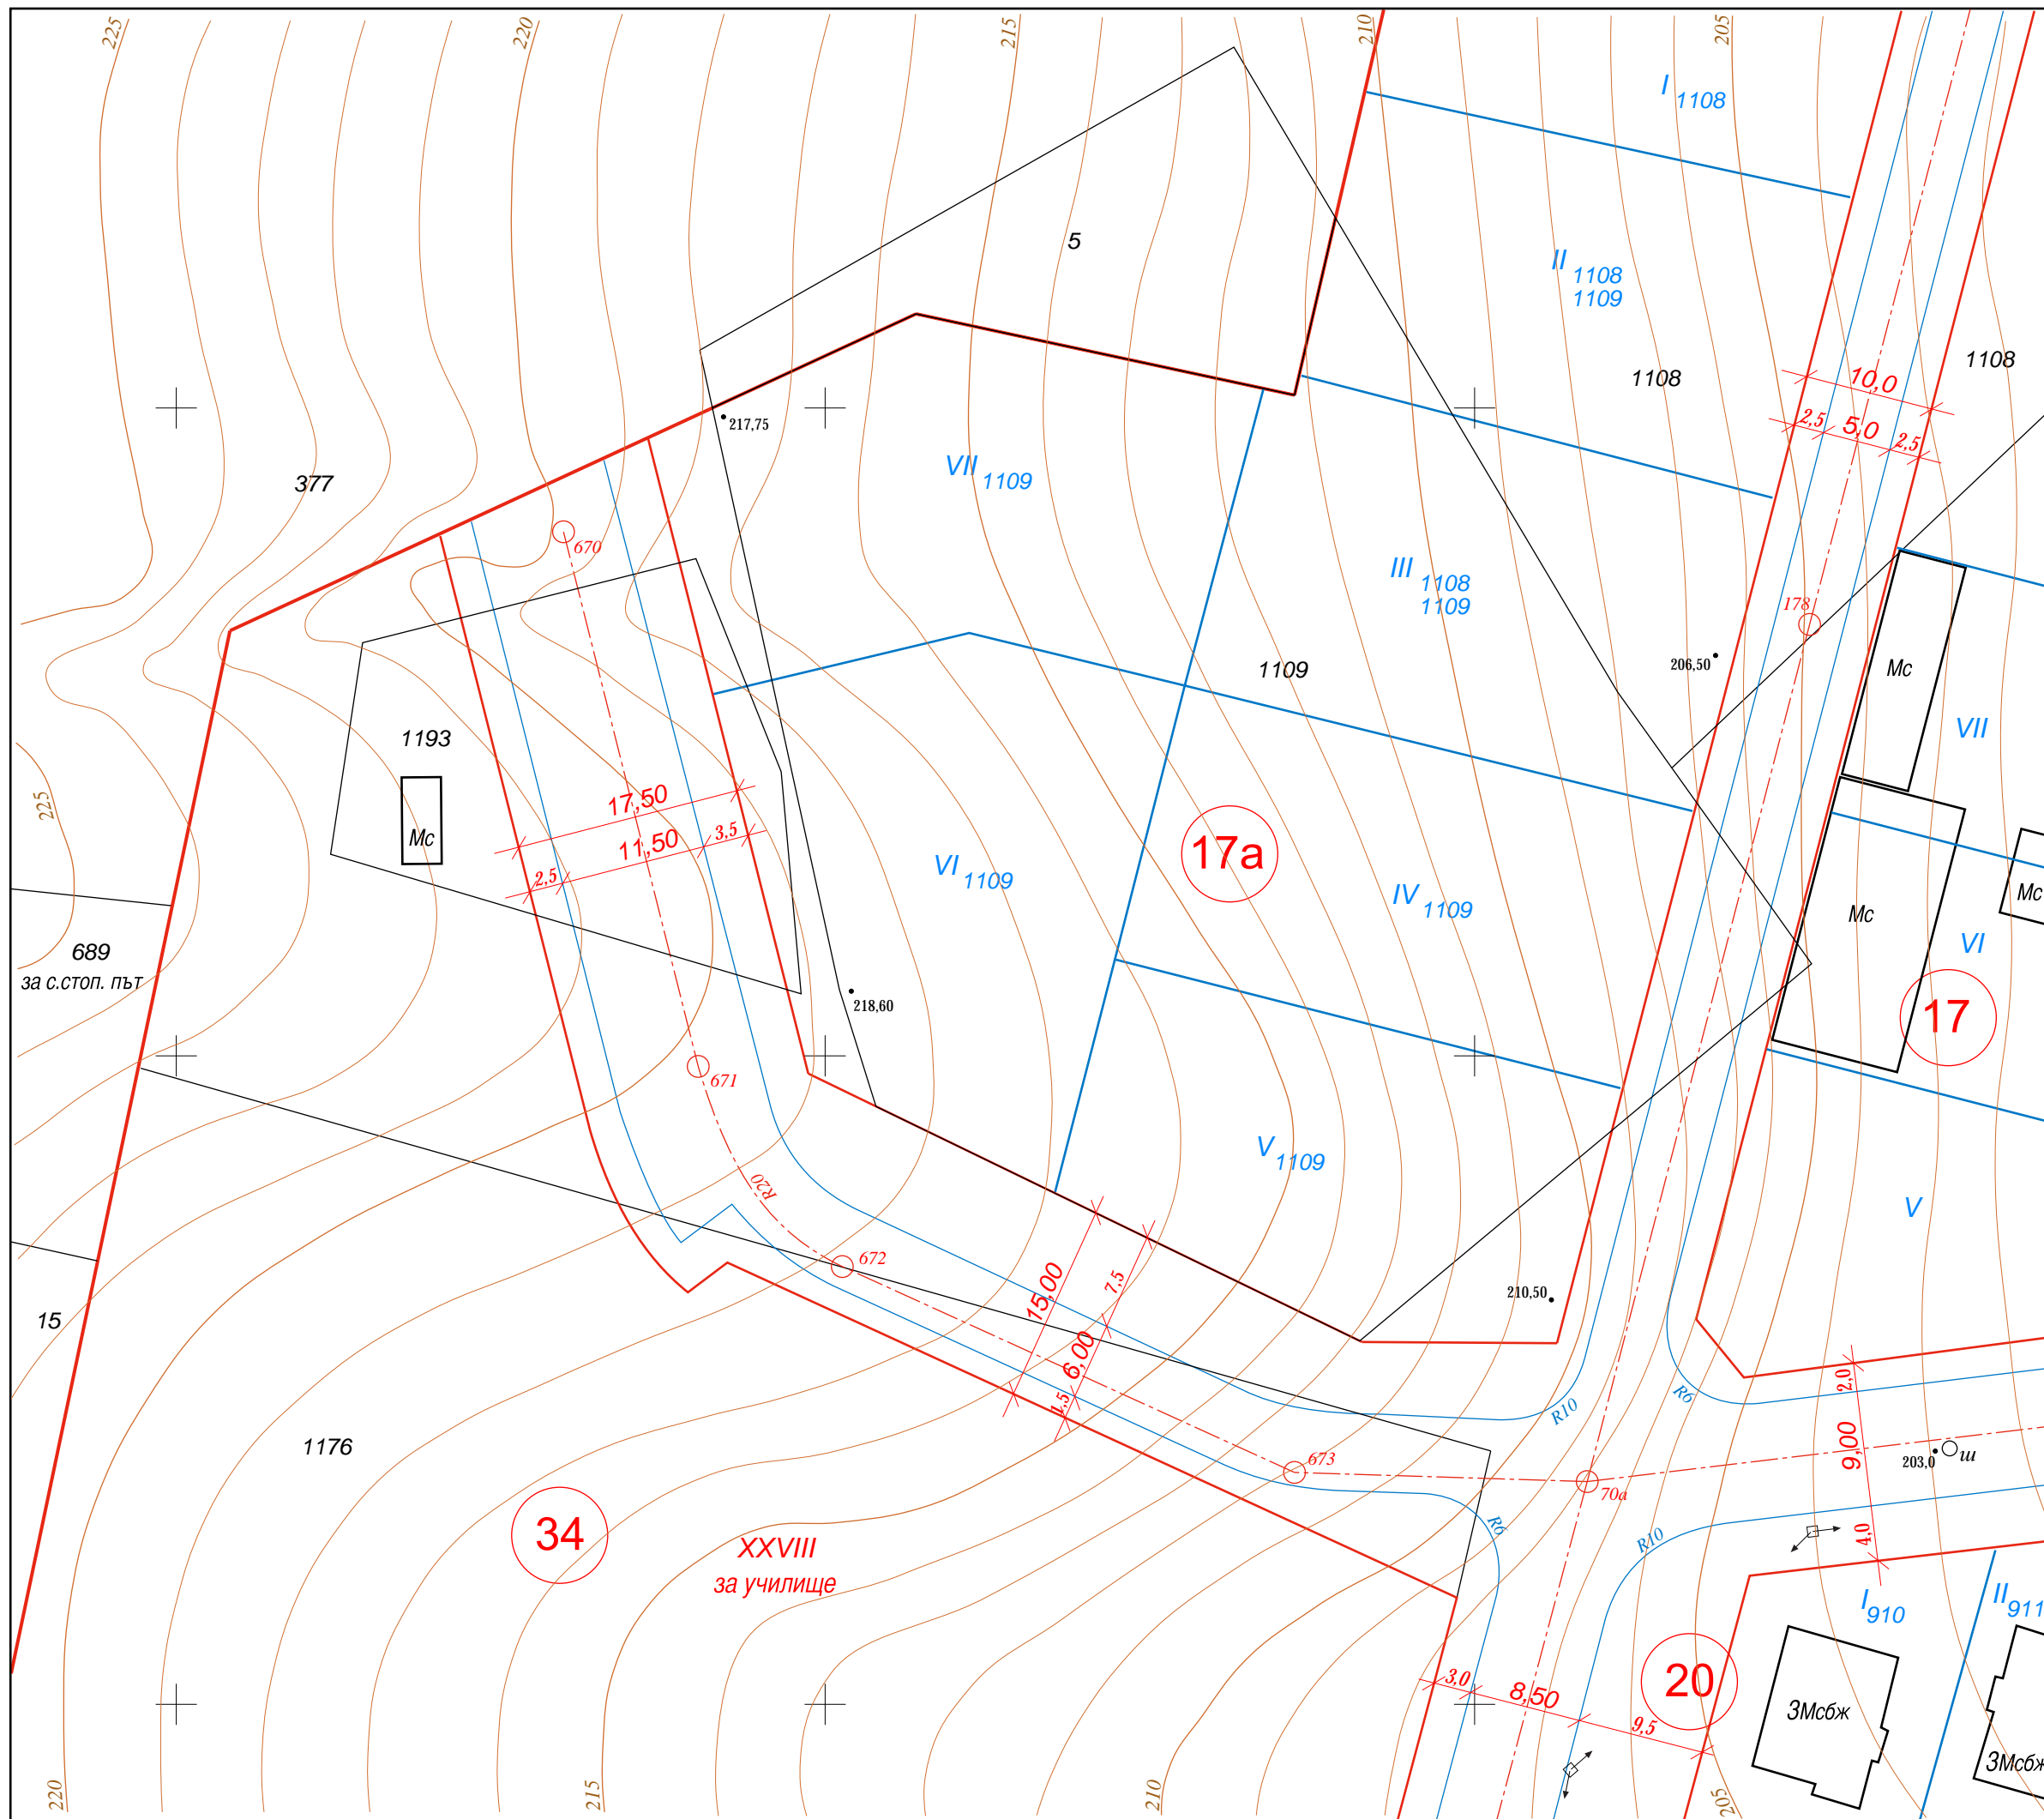

възложител: ДМ ГРИЙН оод
изготвил / печат 09. 2024 г.