

ПУП - ИПРЗ

изменение на план за регулация и застрояване на ПИ-1109, като УПИ III-1109, УПИ IV-1109, УПИ V-1109, УПИ VI-1109 и УПИ VII-1109 от кв. 17а по ПУП на гр. Ивайловград се обединят в нов УПИ III "за производство и съхранение на електрическа енергия" променя се дворищната регулация на УПИ II - 1108 и уличната регулация от О.т.70а до О.т.670 създават се нови УПИ XXIX и УПИ XXX в кв.34 за "обществено обслужване"

ПЛОЩИ ЗА ОБЕЗЩЕТИЕ


М 1:500

- ПРИДАВА СЕ
- ОТНЕМА СЕ

към УПИ II-1108 кв.17а
придава се 8 м²

към УПИ III-1109 кв.17а
придава се 417 м²
отнема се 152 м²
разлика 265 м²

към УПИ XXX-1193 кв.34
придава се 228 м²
отнема се 228 м²

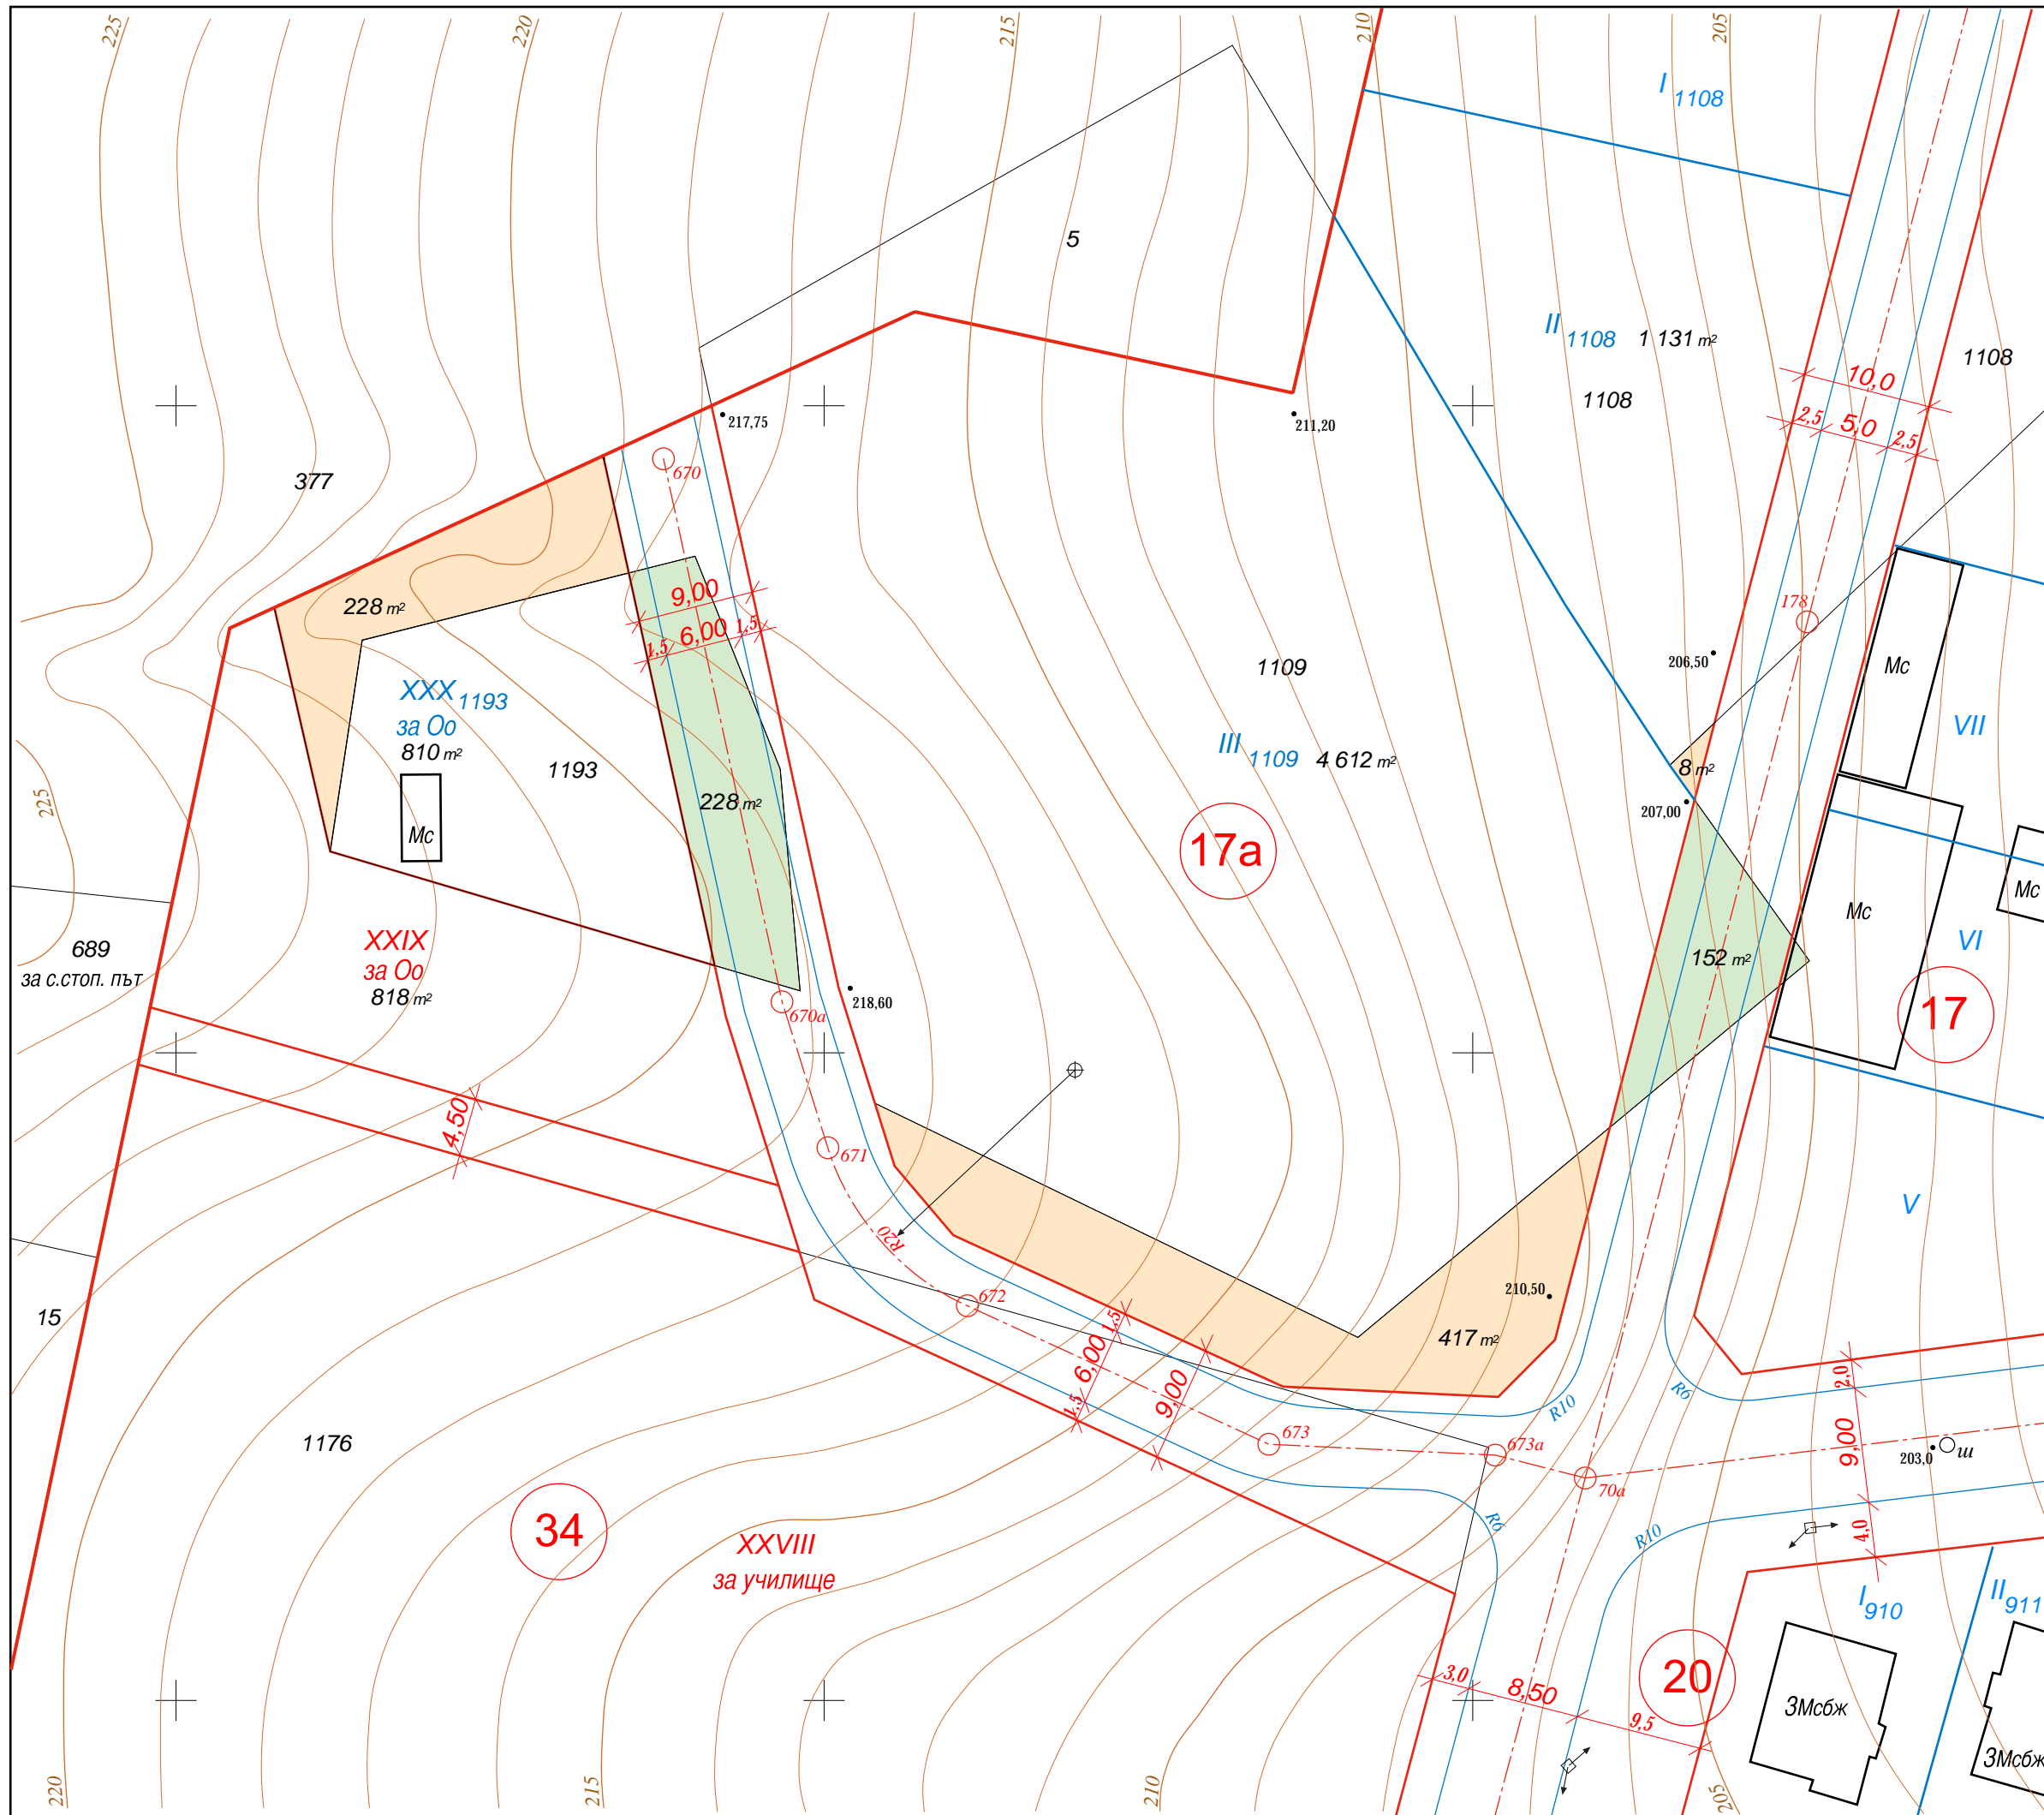

възложител: ДМ ГРИЙН оод
изготвил / печат 09. 2024 г.

ПЪЛНА ПРОЕКТАНТСКА ПРАВОСПОСОБНОСТ

МАВ

арх. КИРИЛ А. МАВРОВ
Per. №: 01829

дата..... подпис.....