ПОДРОБЕН УСТРОЙСТВЕН ПЛАН
ПУП - ПАРЦЕЛАРЕН ПЛАН

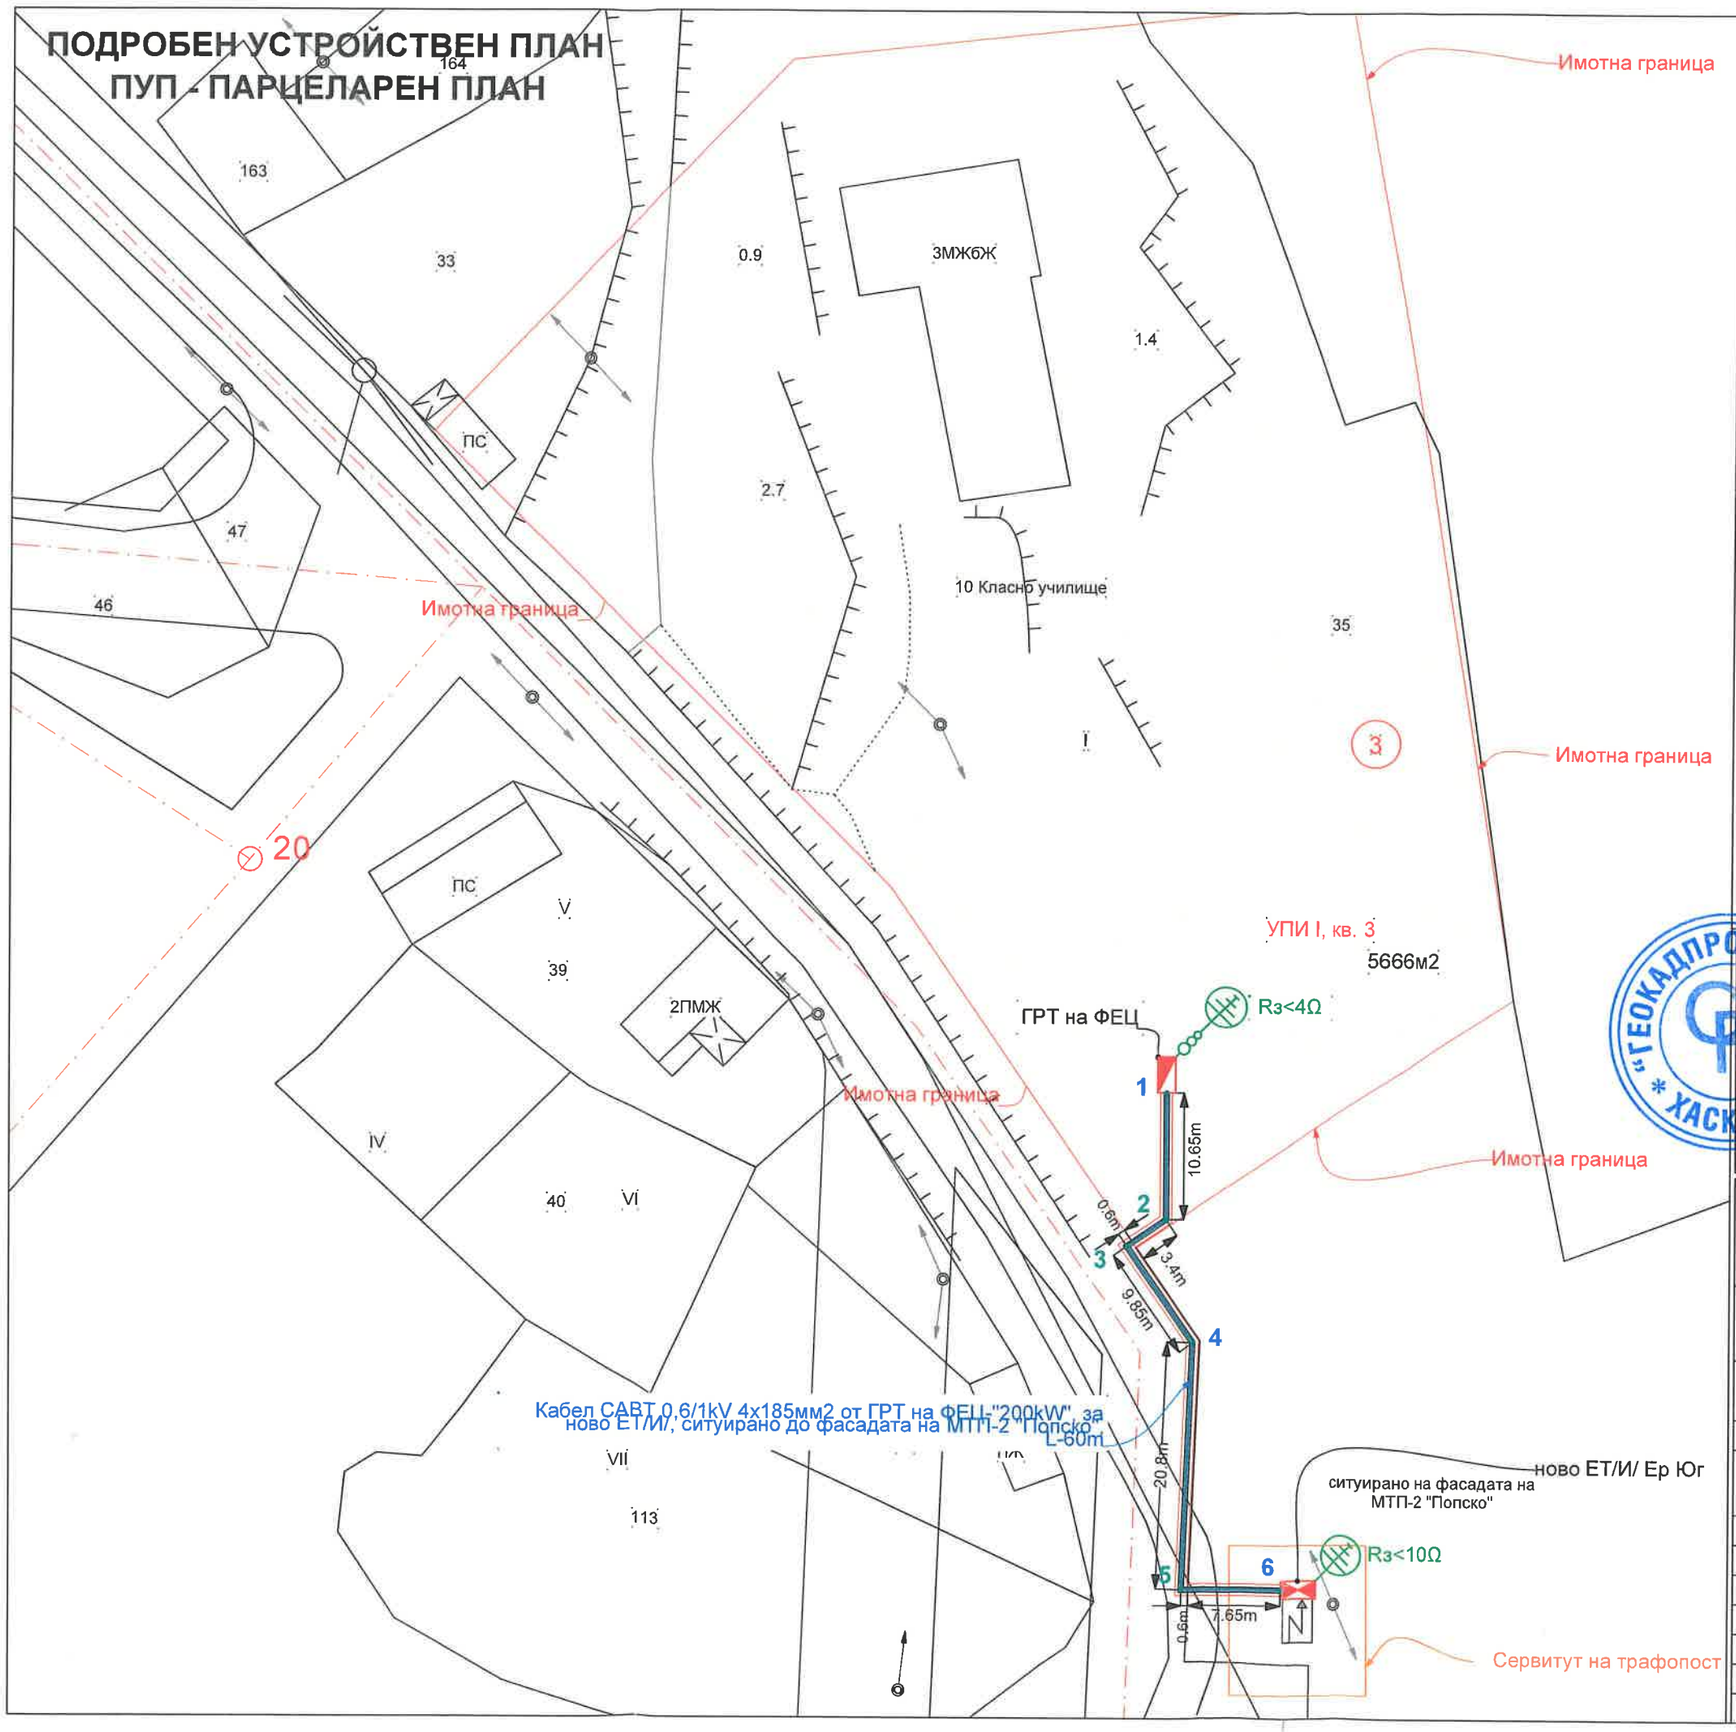

ЛЕГЕНДА:

- Нов кабел НН
- Сервитут
- Тръбна канална мрежа с PVC тръби
- ГРТ - ФЕЦ
- Ново ЕТ/И/ - Ер Юг

"ГЕОКАДПРОЕКТ" ЕООД * ХАСКОВО *

КАМАРА НА ИНЖЕНЕРИТЕ В ИНВЕСТИЦИОННОТО ПРОЕКТИРАНЕ
ПЪЛНА ПРОЕКТАНТСКА ПРАВОСПОСОБНОСТ
Регистрационен № 38135
Секция: ГПГ
Части на проекта: по удостоверение за ППП
инж. ХРИСТО РАДЕВ РАДЕВ
Подпис:
ВАЖИ С ВАЛИДНО УДОСТОВЕРЕНИЕ ЗА ППП ЗА ТЕКУЩАТА ГОДИНА
Подпис

СТРОЕЖ: **"Кабелна линия НН за присъединяване на ФЕЦ с мощност до 200kW в УПИ I, кв. 3 по плана на с. Попско, Община Ивайловград"**
2024г.

МЕСТОНАХОЖДЕНИЕ: **УПИ I, кв.3 и улична мрежа по РП, ПИ 57769.17.551 и ПИ 57769.17.552 по КК, с. Попско, Община Ивайловград**

Възложител: **Община Ивайловград**
Инвеститор: **"Лъки Ойл" ООД**

Част: **Геодезия**	Фаза: **ПУП - Парцеларен план**	Мащаб 1:500
Чертеж: **"Кабелна линия НН за присъединяване на ФЕЦ 200kW към електроразпределителната мрежа"**		Лист: 1/1

Проектант по Част - Геодезия: инж. Христо Радев

С ъ г л а с у в а л и :

част:			
част:			
част:			
Възложител:			
Инвеститор:			