тна система – 1950 г

Проект за изменение на ПУП (ПР)
за част от квартал 29 с.Белополяне
община Ивайловград
М 1:1000

Фаза: Предварителен проект

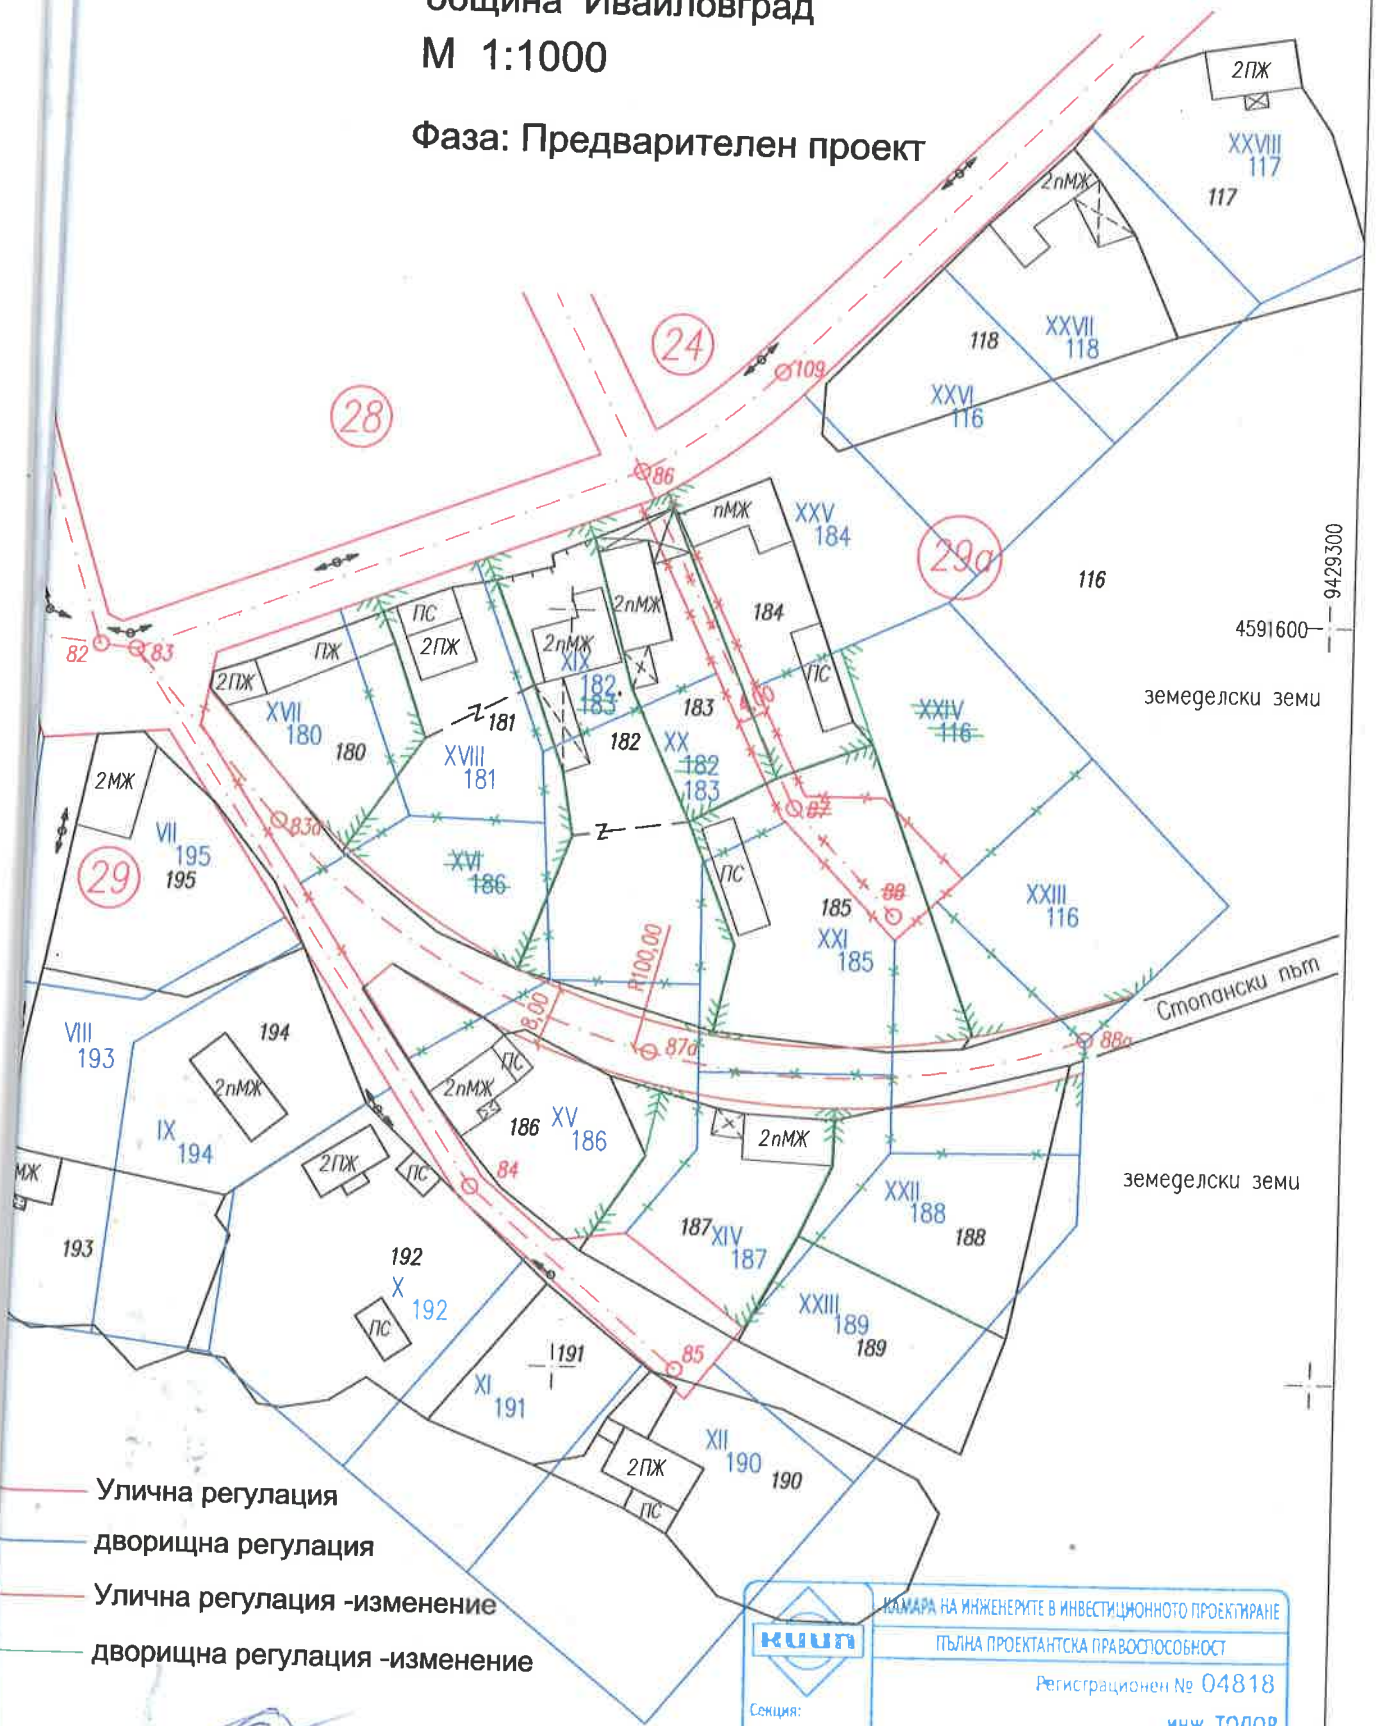

Възложител:
/Соня Шишманова/

Проектант:
/инж.Тодор Начев/

КАМАРА НА ИНЖЕНЕРИТЕ В ИНВЕСТИЦИОННОТО ПРОЕКТИРАНЕ
КИИП
ПЪЛНА ПРОЕКТАНТСКА ПРАВОСПОСОБНОСТ
Регистрационен № 04818
Секция: ГПГ
Части по удостоверение за ПИП
инж. ТОДОР СТОЙНОВ НАЧЕВ
ВАЖИ С ВАЛИДНО УДОСТОВЕРЕНИЕ ЗА ПИП ЗА ТЕКУЩАТА ГОДИНА