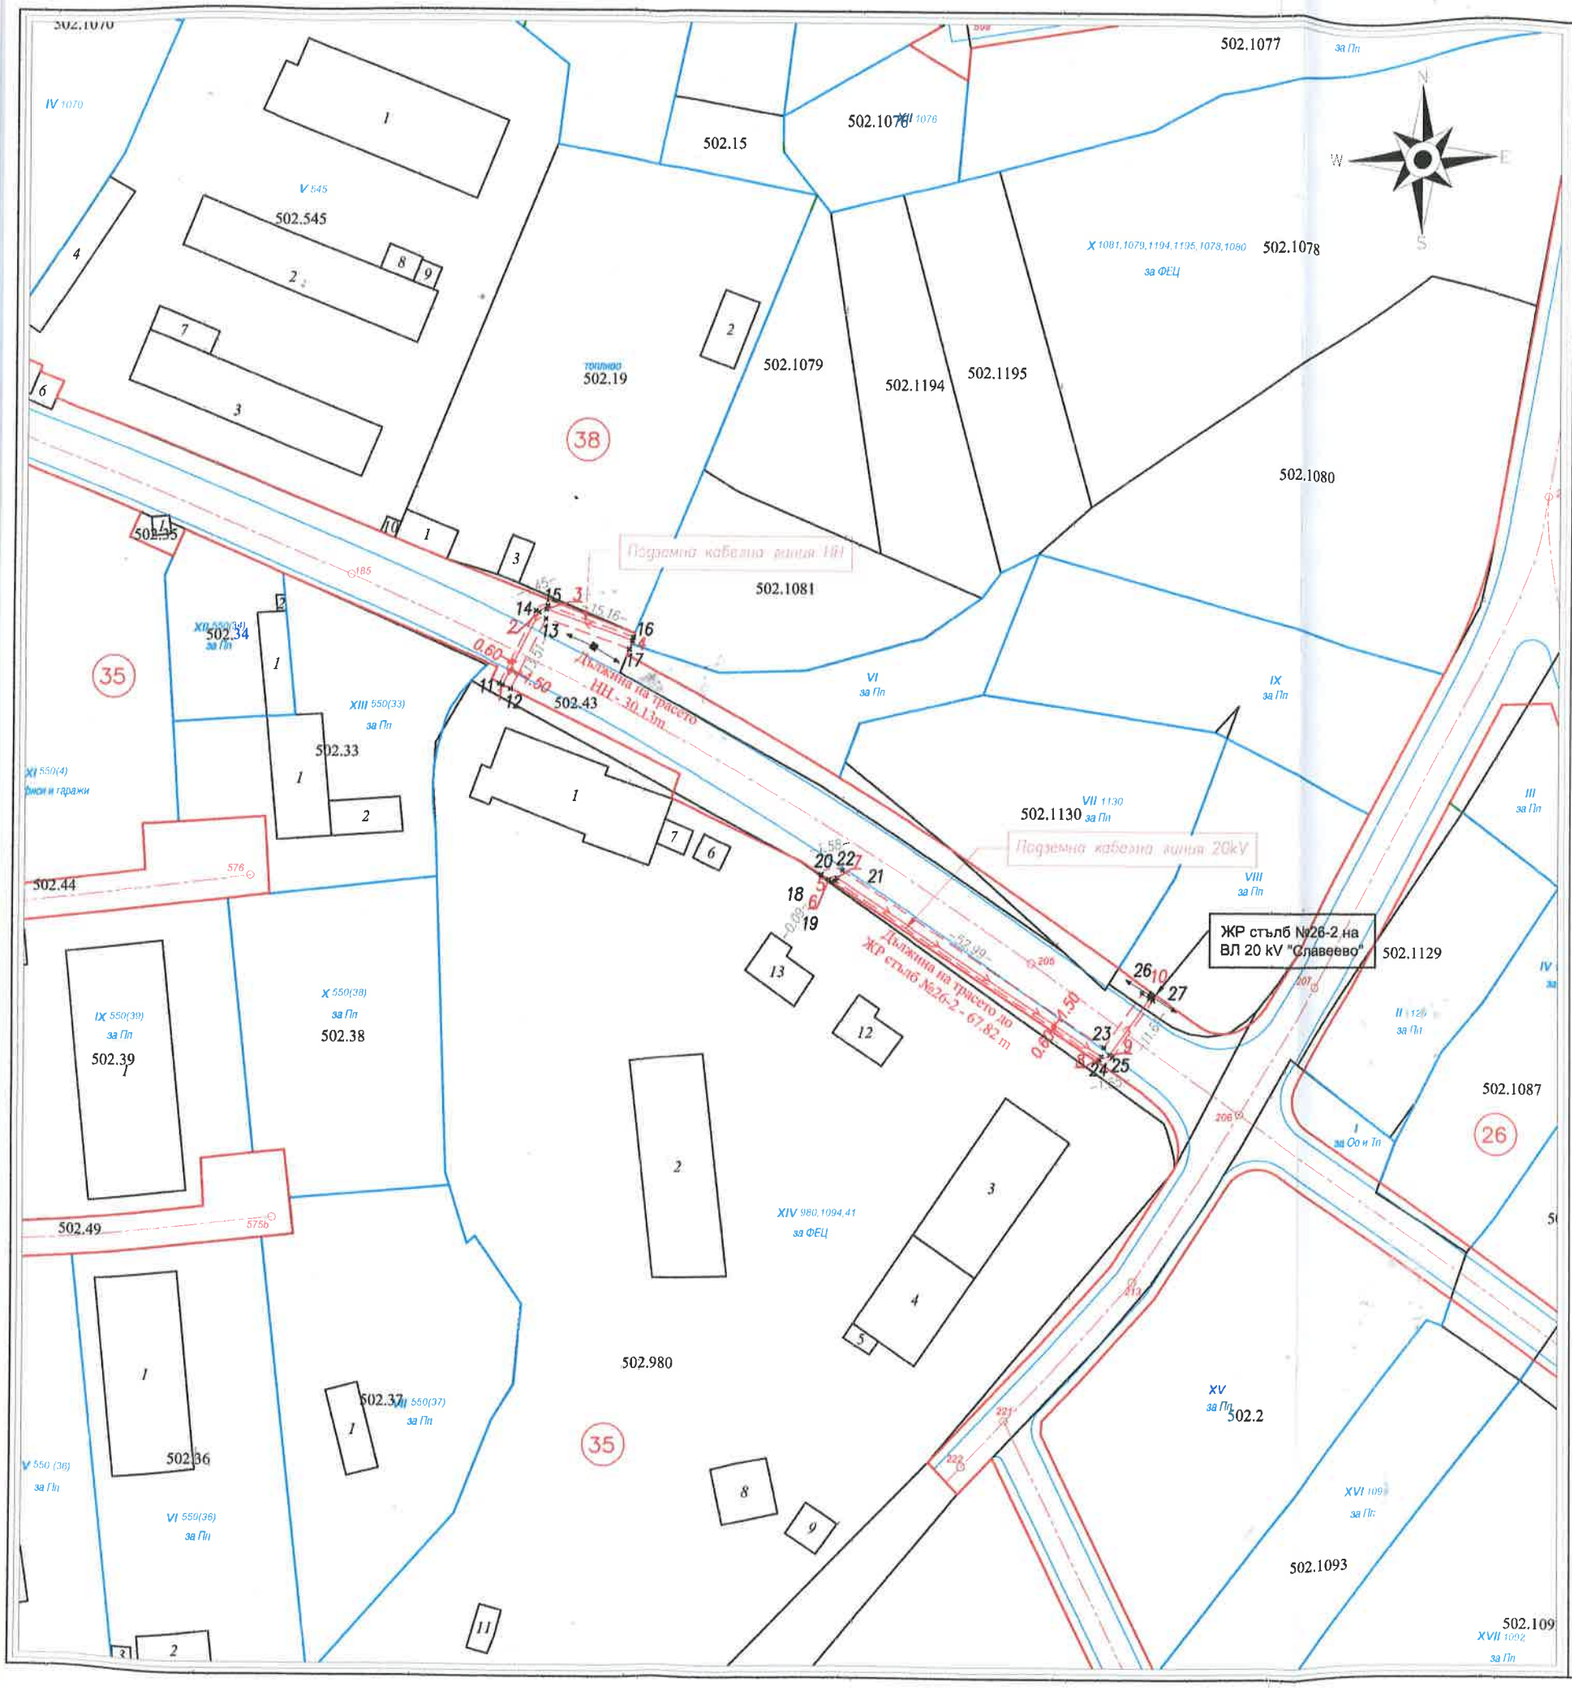


ЛЕГЕНДА :

- Имотна граница
- Регулационни граници
- Кабелни линии
- Сервитут на кабелни линии

Sunnovate

Sunnovate Design EOOD I 153B Georgi S. Rakovski Str. I 1000 Sofia I Bulgaria

Част	1. Проектант	Подпис
Геодезическа	инж. Тодор Ганев	

Възложител: "АРМИРА СОЛАР" ООД

Обект: ТРАСЕ НА ПОДЗЕМНА КАБЕЛНА ЛИНИЯ 20 kV за присъединяване на УПИ XIV-980,1094, кв. 35 по плана на гр. Ивайловград, общ. Ивайловград, обл. Хасково към ЖР стълб 26-2 на ВЛ 20 kV „Славеево“ и подземна кабелна линия НН от УПИ X-1081, 1079, 1194, 1195, 1078, 1080, кв. 38 към УПИ XIV-980,1094, кв. 35 по по плана на гр. Ивайловград, общ. Ивайловград, обл. Хасково.

Местоположение: УПИ XIV-980,1094, кв. 35 и УПИ X-1081, 1079, 1194, 1195, 1078, 1080, кв. 38 по плана на гр. Ивайловград, общ. Ивайловград, обл. Хасково

Част: Геодезия

Печат: КИИП
КАМАРА НА ИНЖЕНЕРИТЕ В ИНВЕСТИЦИОННОТО ПРОЕКТИРАНЕ
ПЪЛНА ПРОЕКТАНТСКА ПРАВОСПОСОБНОСТ
Регистрационен № 43302
инж. ТОДОР ДОБРОМИРОВ ГАНЕВ
Секция: ГПГ
Части на проекта: по удостоверение за ППП
Подпис:
ВАЖИ С ВАЛИДНО УДОСТОВЕРЕНИЕ ЗА ППП ЗА ТЕКУЩАТА ГОДИНА

Чертеж: Мотивирано предложение - План схема на трасе

Чертеж номер: SN0050-TP-G-S0-SOPL-01 Рев.: 00

Формат:	Мащаб:	Лист №:	Дата:
А3	1:1000	01/01	VII.2026

Този проект е защитен от закона за авторското право и може да се използва само със съгласието на Съновейт и съгласно договореностите между участниците в инвестиционния процес. Логото на Съновейт да се вижда на всички копия, репродукции и свързаните с ползването на проекта електронни документи