

# ПРОЕКТ

за изменение на Подробен устройствен план /ПУП-ПРЗ/  
за УПИ-та от кв. 25 и кв. 28 по ПУП на гр. Ивайловград,  
общ. Ивайловград, обл. Хасково

М 1:500

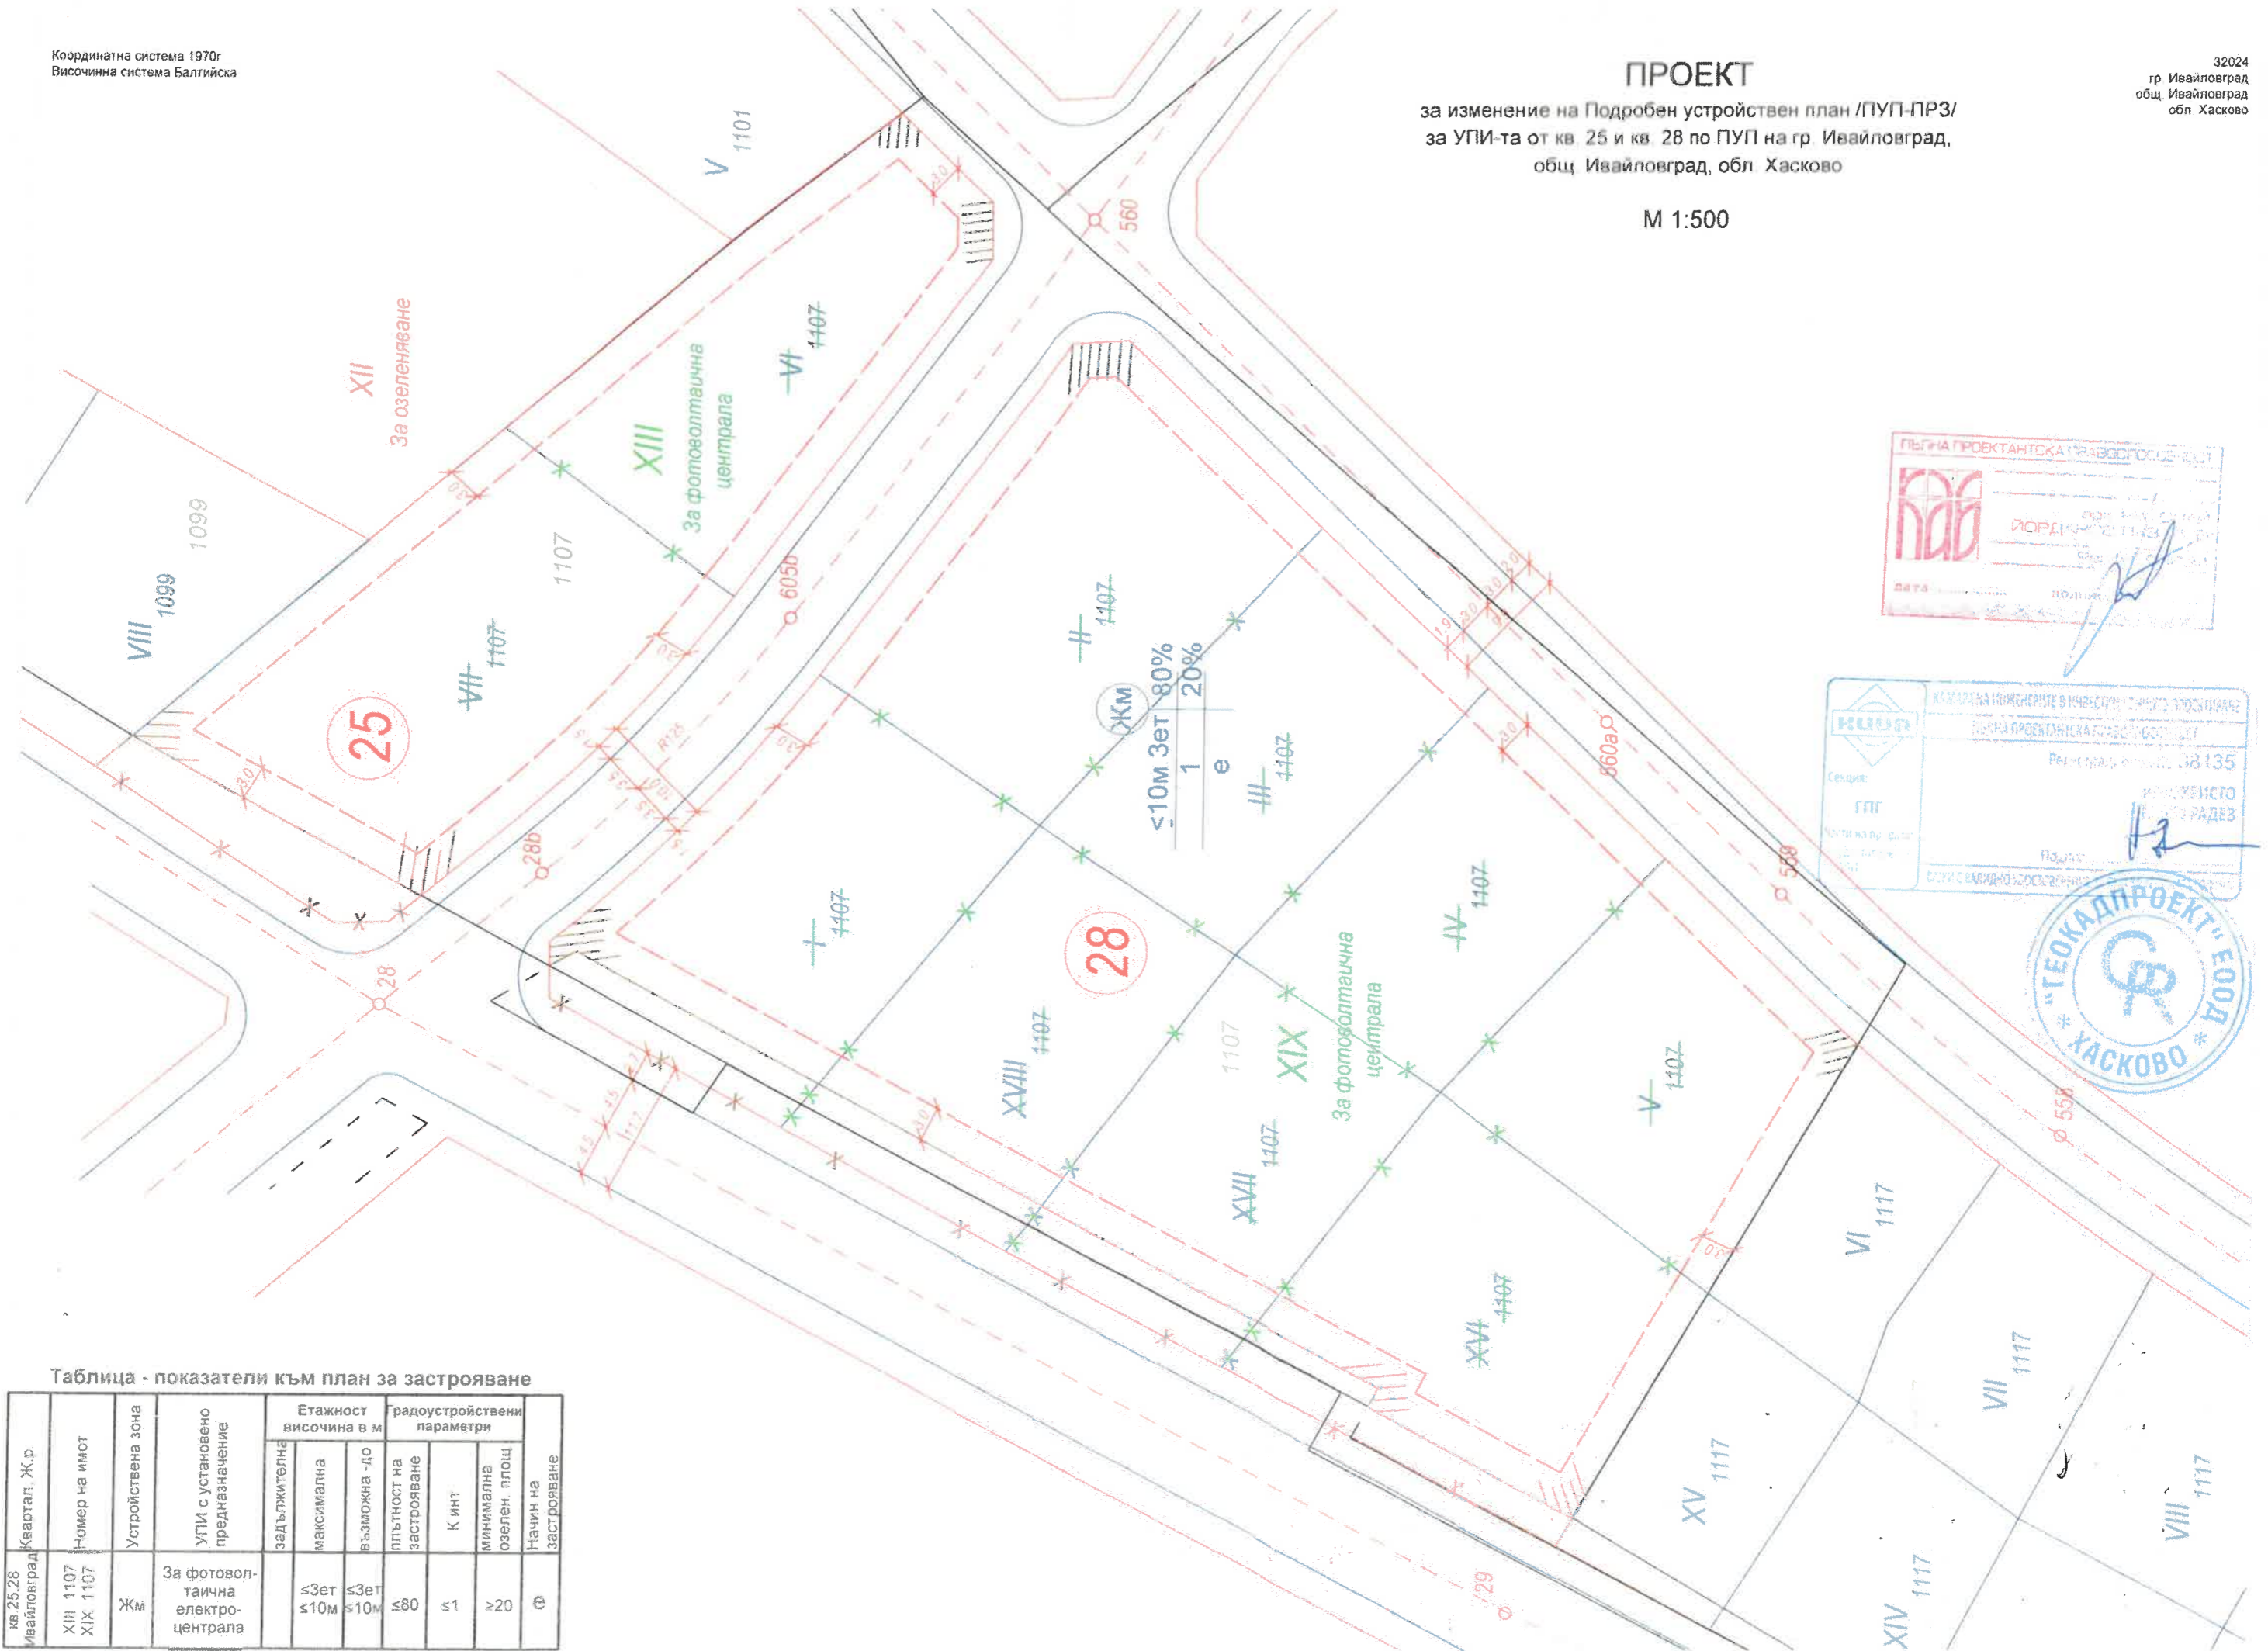


Таблица - показатели към план за застрояване

Квартал, Ж.с.	Номер на имот	Устройствена зона	УПИ с установено предназначение	Етажност височина в м			Градоустройствени параметри			
				зедължителна	максимална	възможна - до	плътност на застрояване	К инт	минимална озелен. площ	Начин на застрояване
кв. 25, 28 Ивайловград	XIII 1107 XIX 1107	Жм	За фотоволтаична електро-централа		$\le 3\text{ет}$ $\le 10\text{м}$	$\le 3\text{ет}$ $\le 10\text{м}$	$\ge 80$	$\le 1$	$\ge 20$	Ф